


ПЛАН ДЕТАЉНЕ РЕГУЛАЦИЈЕ ЗА УВОЂЕЊЕ  
ДВ 110kV БР.1267 ТС НОВИ САД 3-ТС  
СРБОБРАН У ТС "СРБОБРАН 2"

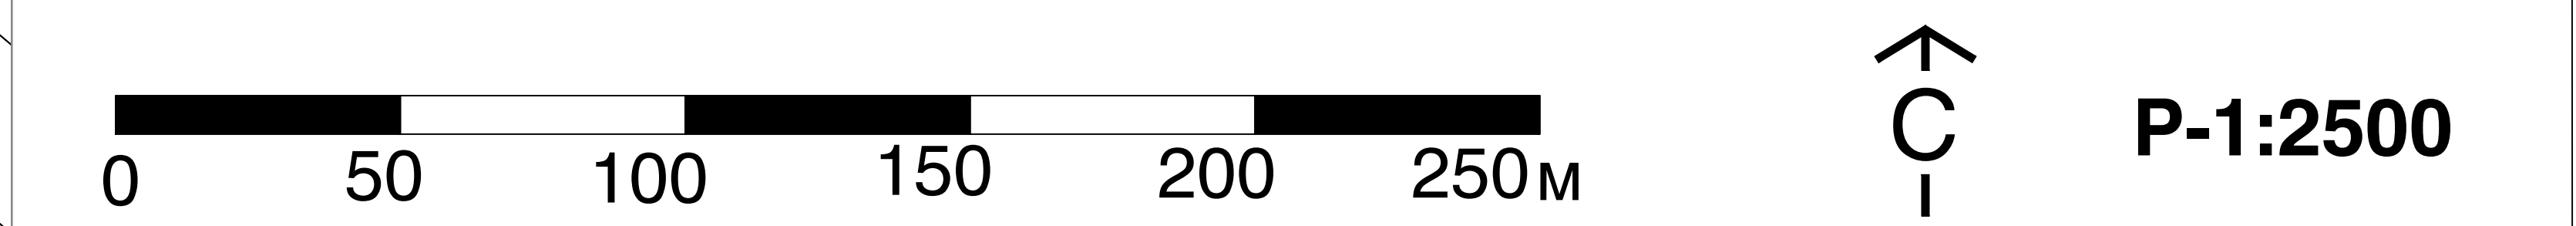

ПЛАН МРЕЖЕ И ОБЈЕКТА ИНФРАСТРУКТУРЕ СА  
ЗАШТИТОМ

- ГРАНИЦА ПЛАНСКОГ ПОДРУЧЈА
- 1-10

ТАЧКЕ ОПИСА
- ГРАНИЦА ПДР ЗА ИЗГРАДЊУ ТРАFOСТАНИЦЕ 110/20kV "СРБОБРАН 2" У СРБОБРАНУ СА РАСПЛЕТОМ 20 kV ВОДОВА ("СЛУЖБЕНИ ЛИСТ ОПШТИНЕ СРБОБРАН" бр.16/20)
- ЕЛЕКТРОЕНЕРГЕТСКА ИНФРАСТРУКТУРА

ЕЛЕКТРОЕНЕРГЕТСКИ ВОД 110 kV ПЛАНИРАНИ

ПЛАНИРАНИ УГАОНИ СТУБ

ИЗВОЂАЧКИ ПОЈАС ПЛАНИРАНОГ ЕЛЕКТРОЕНЕРГЕТСКОГ ВОДА 110 kV

ЗАШТИТНИ ПОЈАС ПЛАНИРАНОГ ЕЛЕКТРОЕНЕРГЕТСКОГ ВОДА 110 kV

ЕЛЕКТРОЕНЕРГЕТСКИ ВОД 220 kV ПЛАНИРАН ЗА РАД НА 110 kV НАПОНСКОМ НИВОУ

ЕЛЕКТРОЕНЕРГЕТСКИ ВОД 220 kV КОЈИ СЕ УКИДА

УКРШТАЈ ПЛАНИРАНОГ 110 kV ДАЛЕКОВОДА СА ИНФРАСТРУКТУРОМ

САОБРАЋАЈНА ИНФРАСТРУКТУРА

КОРИДОР ПЛАНИРАНЕ ОБИЛАЗНИЦЕ

ЗАШТИТНИ ПОЈАС ЈАВНОГ ПУТА

НЕКАТЕГОРИСАНИ ПУТ

ВОДНА ИНФРАСТРУКТУРА

КАНАЛ

ЗАШТИТНИ ПОЈАС КАНАЛА

ТЕРМОЕНЕРГЕТСКА ИНФРАСТРУКТУРА И МИНЕРАЛНЕ СИРОВИНЕ

ЕКСПЛОАТАЦИОНО ПОЉЕ НАФТЕ

ЕЛЕКТРОНСКА КОМУНИКАЦИОНА ИНФРАСТРУКТУРА

РАДИО-РЕЛЕЈНЕ ВЕЗЕ ПОСТОЈЕЋЕ

НОСИЛАЦ ИЗРАДЕ ПЛАНА	<div><div><div></div></div><div>ОПШТИНА: <b>СРБОБРАН</b> ОВЛАШЋЕНО ЛИЦЕ:</div></div>	Печат и потпис:
ОБРАЂИВАЧ	<div><div><div></div></div><div>ЈП "ЗАВОД ЗА УРБАНИЗАМ ВОЈВОДИНЕ" ДИРЕКТОР: ПРЕДРАГ КНЕЖЕВИЋ, дипл.правник ПОМОЋНИК ДИРЕКТОРА: мр ВЛАДИМИР ПИХЛЕР, дипл.инж.арх</div></div>	Печат и потпис:
НАЗИВ ПЛАНА	ПЛАН ДЕТАЉНЕ РЕГУЛАЦИЈЕ ЗА УВОЂЕЊЕ ДВ 110kV БР.1267 ТС НОВИ САД 3-ТС СРБОБРАН У ТС "СРБОБРАН 2"	
НАЗИВ КАРТЕ	ПЛАН МРЕЖЕ И ОБЈЕКТА ИНФРАСТРУКТУРЕ СА ЗАШТИТОМ	
ОДГОВОРНИ УРБАНИСТА	ЗОРИЦА САНАДЕР, дипл.инж.елек.	Печат и потпис:
САРАДНИЦИ	ДАЛИБОР ЈУРИЦА, дипл.инж.геодет. ЗОРАН КОРДИЋ, дипл.инж.саоб.	АЉОША ДАБИЋ, елек.техн.
Е- 2745	Размера: 1 : 2500	Датум: Јун 2021.
		Број листа: <b>2.2.</b>