



ПЛАН ДЕТАЉНЕ РЕГУЛАЦИЈЕ ЗА ИЗГРАДЊУ МАЛЕ СОЛАРНЕ ЕЛЕКТРАНЕ У ТУРИЈИ, ОПШТИНА СРБОБРАН
НА К.П. БР. 2007 КО ТУРИЈА

-НАЦРТ ПЛАНА-

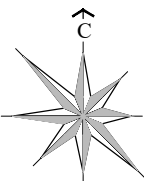

ЛЕГЕНДА:

- ● ● ГРАНИЦА ОБУХВАТА ПЛАНА ДЕТАЉНЕ РЕГУЛАЦИЈЕ
- ГРАНИЦА КАТАСТАРСКЕ ПАРЦЕЛЕ
- 2007 БРОЈ КАТАСТАРСКЕ ПАРЦЕЛЕ
- ПОСТОЈЕЋИ ОБЈЕКТИ
- СПРОВОЂЕЊЕ ПЛАНА
- ДИРЕКТНО СПРОВОЂЕЊЕ
- ППО СРБОБРАН

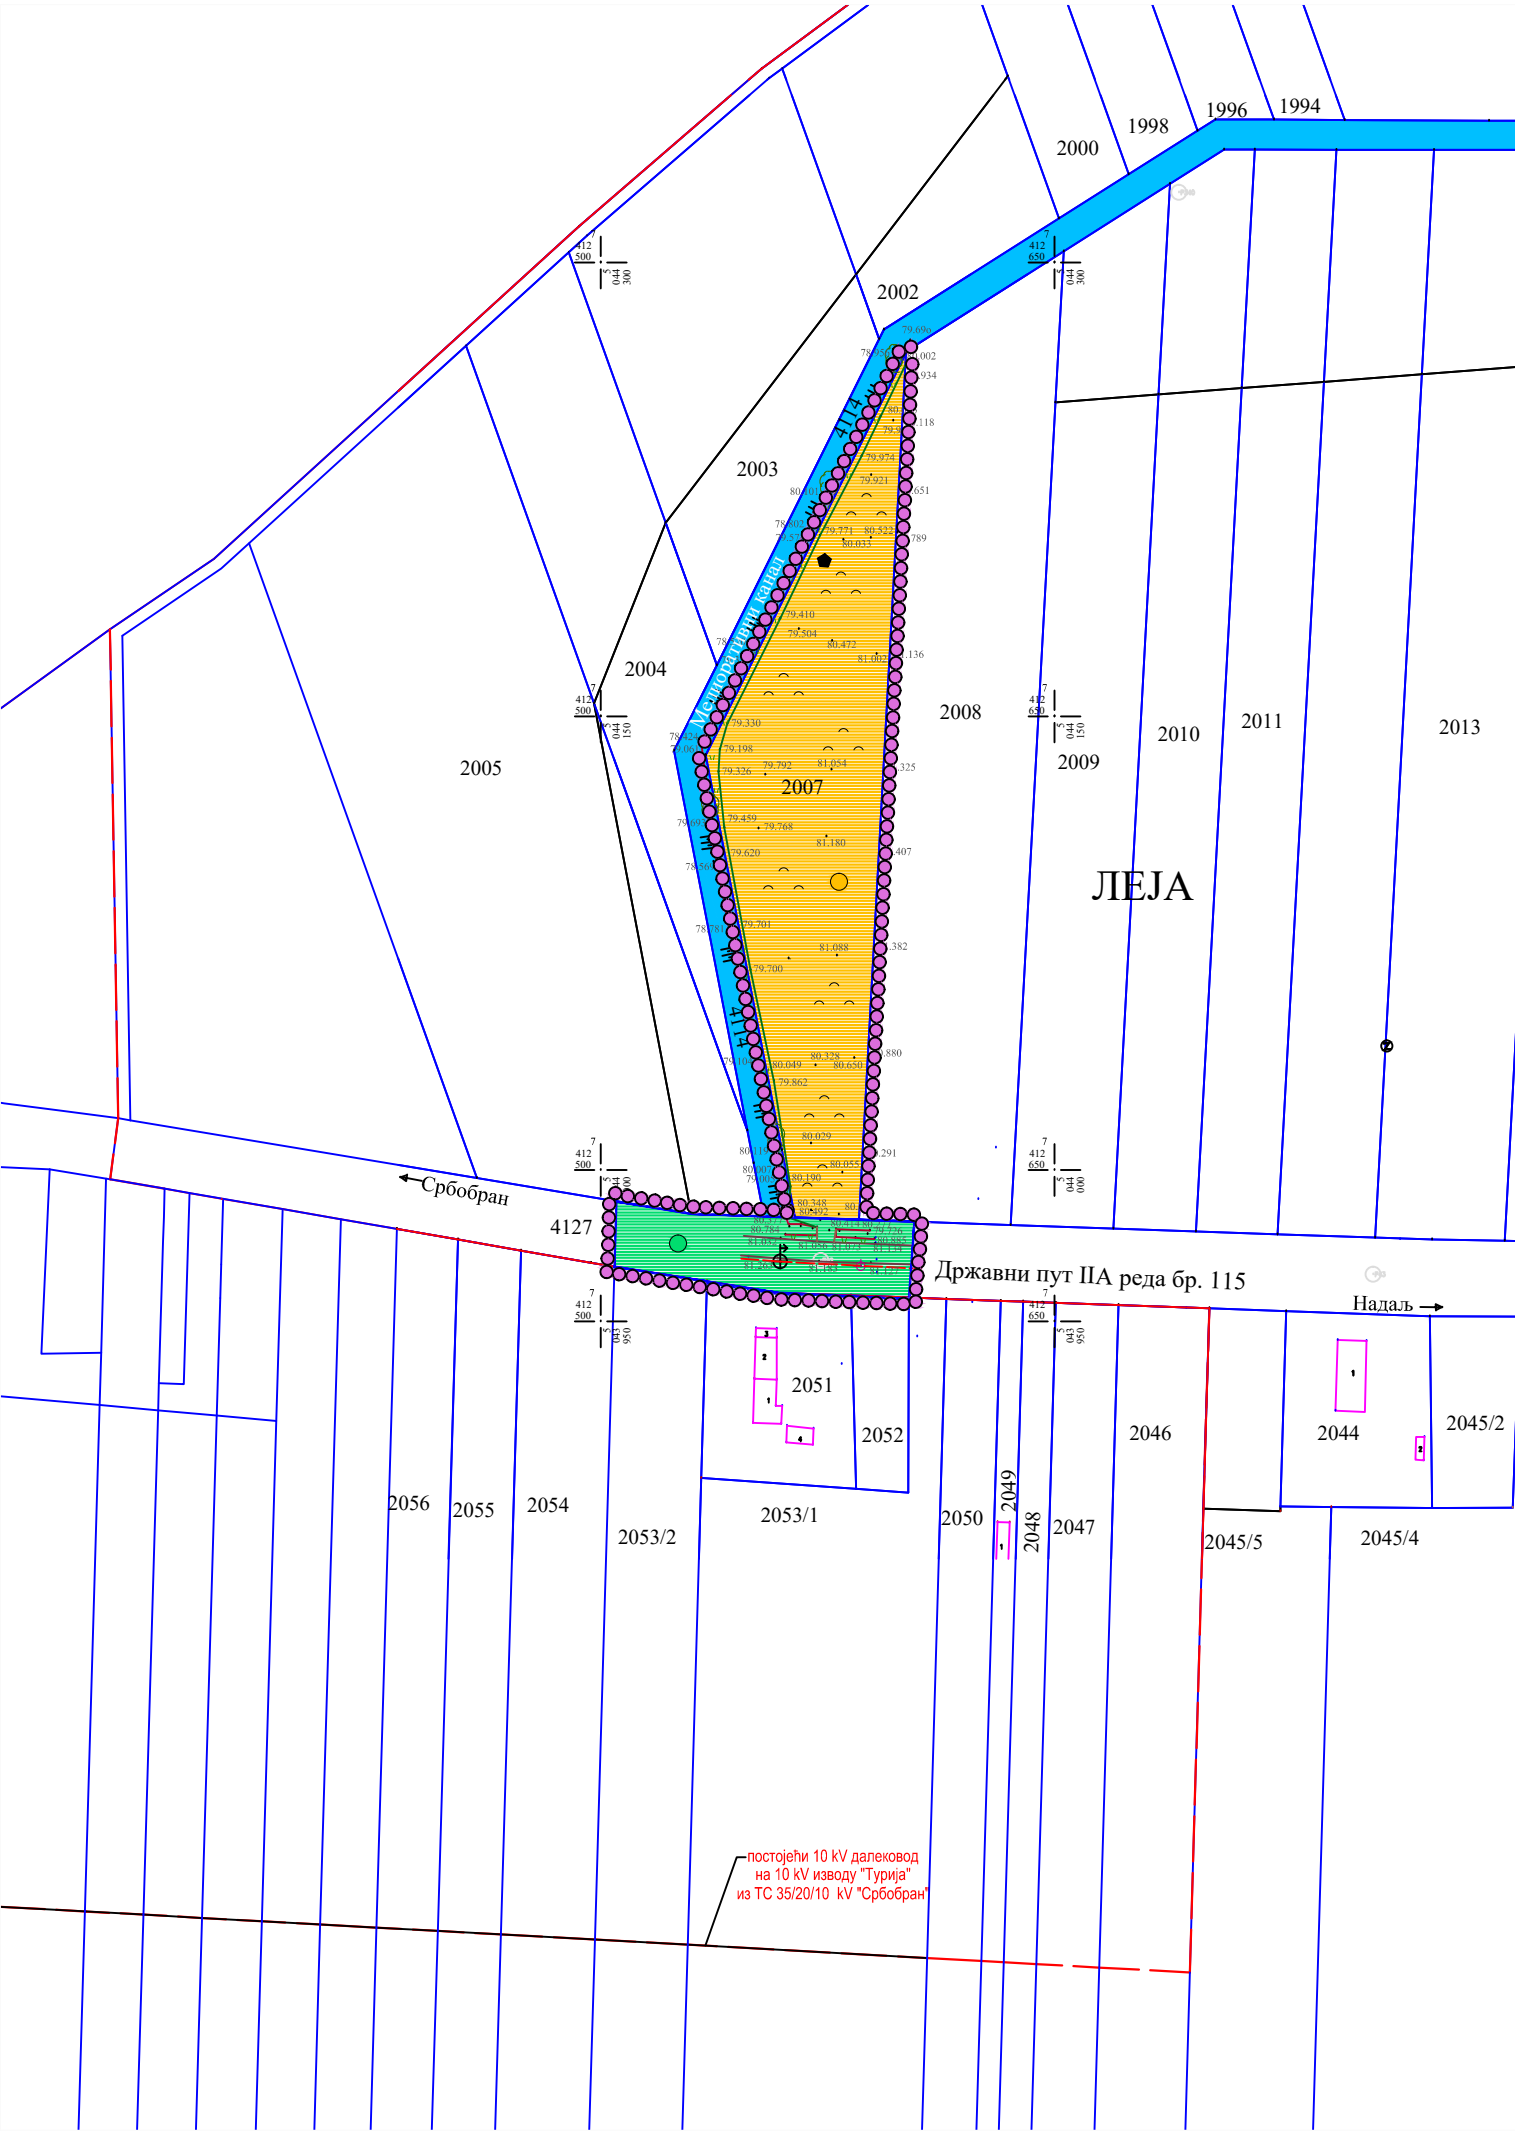

БИРО ЗА ПРОЈЕКТОВАЊЕ И ИНЖИЊЕРИНГ "ARH R" адреса Вршачка бр. 13/8 21000 Нови Сад		инвеститор: Предраг Татић	
одговорни урбаниста:	Тамара Миљевић, диа	с.р.	датум:
пројектант сарадник:	Радосав Шћепановић, диа	с.р.	април 2023.
назив:	ПДР за изградњу мале соларне електране у Турији на к.п. бр. 2007 К.О. Турија		
локација:	К.П. 2007 К.О. Турија		
назив листа:	КАРТА СПРОВОЂЕЊА ПЛАНА	размера: 1:2500	лист: 08