



ШЕМА ЛИСТОВА

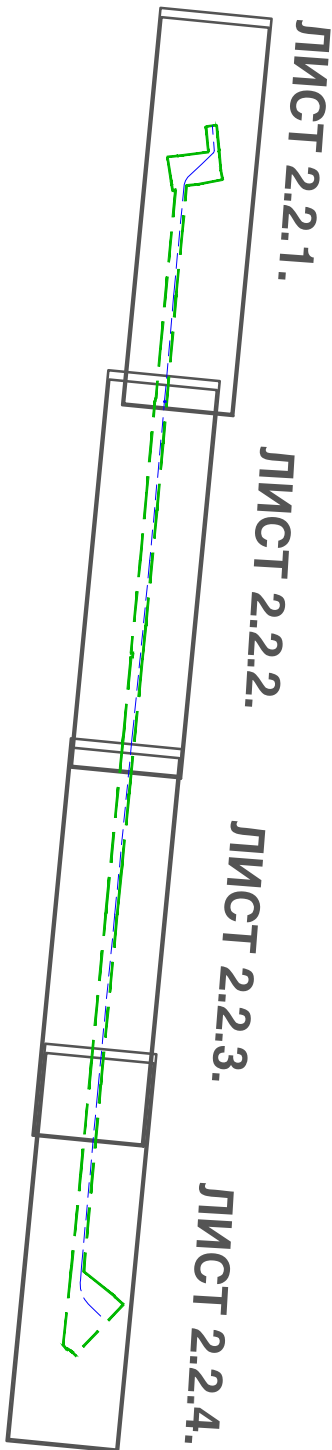

ПЛАН ДЕТАЉНЕ РЕГУЛАЦИЈЕ
ОПШТИНСКОГ ПУТА НАДАЉ - ТЕМЕРИН

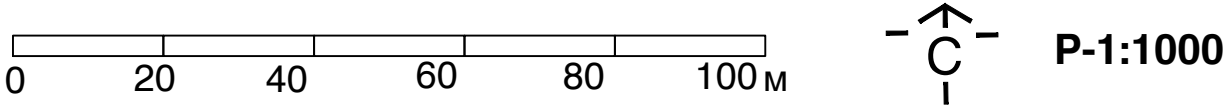


САОБРАЋАЈНА ИНФРАСТРУКТУРА, РЕГУЛАЦИОНО-НИВЕЛАЦИОНИ ПЛАН
СА АНАЛИТИЧКО-ГЕОДЕТСКИМ ЕЛЕМЕНТИМА ЗА ОБЕЛЕЖАВАЊЕ И
СИНХРОН ПЛАН


САОБРАЋАЈНА ИНФРАСТРУКТУРА




РЕГУЛАЦИЈА

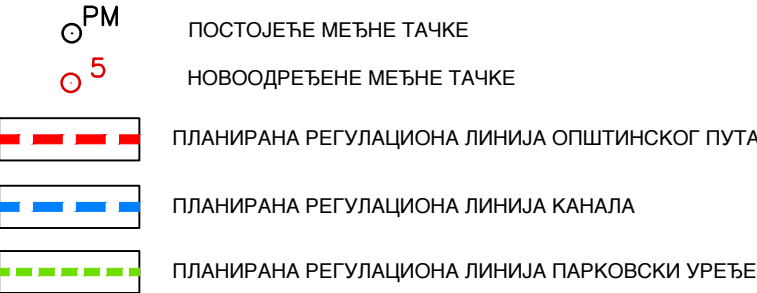

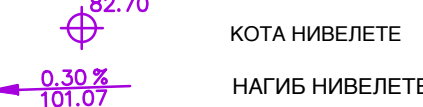

НИВЕЛАЦИЈА

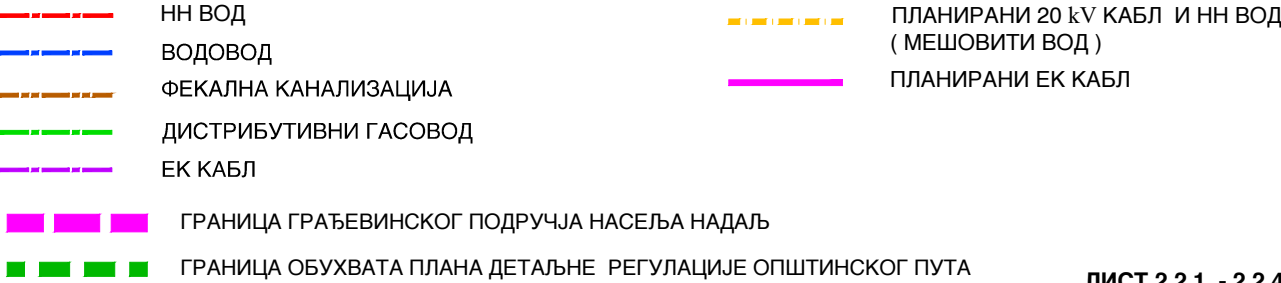

СИНХРОН ПЛАН



ЛИСТ 2.2.1. - 2.2.4.

НОСИЛАЦ	ИЗРАДЕ ПЛАНА		ОПШТИНА: СРБОБРАН	Печат и потпис:	
			ОВЛАШЋЕНО ЛИЦЕ:		
ОБРАЂИВАЧ		ЈП "ЗАВОД ЗА УРБАНИЗАМ ВОЈВОДИНЕ"		Печат и потпис:	
		В.Д.ДИРЕКТОРА: ПРЕДРАГ КНЕЖЕВИЋ, дипл.правник ПОМОЋНИК ДИРЕКТОРА: ВЛАДИМИР ПИХЛЕР, дипл.инж.арх.			
НАЗИВ ПЛАНА		ПЛАН ДЕТАЉНЕ РЕГУЛАЦИЈЕ ОПШТИНСКОГ ПУТА НАДАЉ - ТЕМЕРИН			
НАЗИВ КАРТЕ		САОБРАЋАЈНА ИНФРАСТРУКТУРА, РЕГУЛАЦИОНО-НИВЕЛАЦИОНИ ПЛАН СА АНАЛИТИЧКО-ГЕОДЕТСКИМ ЕЛЕМЕНТИМА ЗА ОБЕЛЕЖАВАЊЕ И СИНХРОН ПЛАН			
ОДГОВОРНИ УРБАНИСТА		ЗОРАН КОРДИЋ, дипл.инж.саоб.		Печат и потпис:	
САРАДНИЦИ		ЗОРИЦА БОШЊАЧИЋ, дипл.инж.арх. МАРИЈА ЗЕЦ, маст.инж.саоб. МИЛКО БОШЊАЧИЋ, маст.инж.геод.			
Е- 2850		Размера: 1 : 1 000		Датум: Децембар 2023.	Број листа: 2.2.