


ИЗМЕНЕ И ДОПУНЕ ПЛАНА ГЕНЕРАЛНЕ РЕГУЛАЦИЈЕ НАСЕЉА СРБОБРАН



↑
C
I
P-1:1500

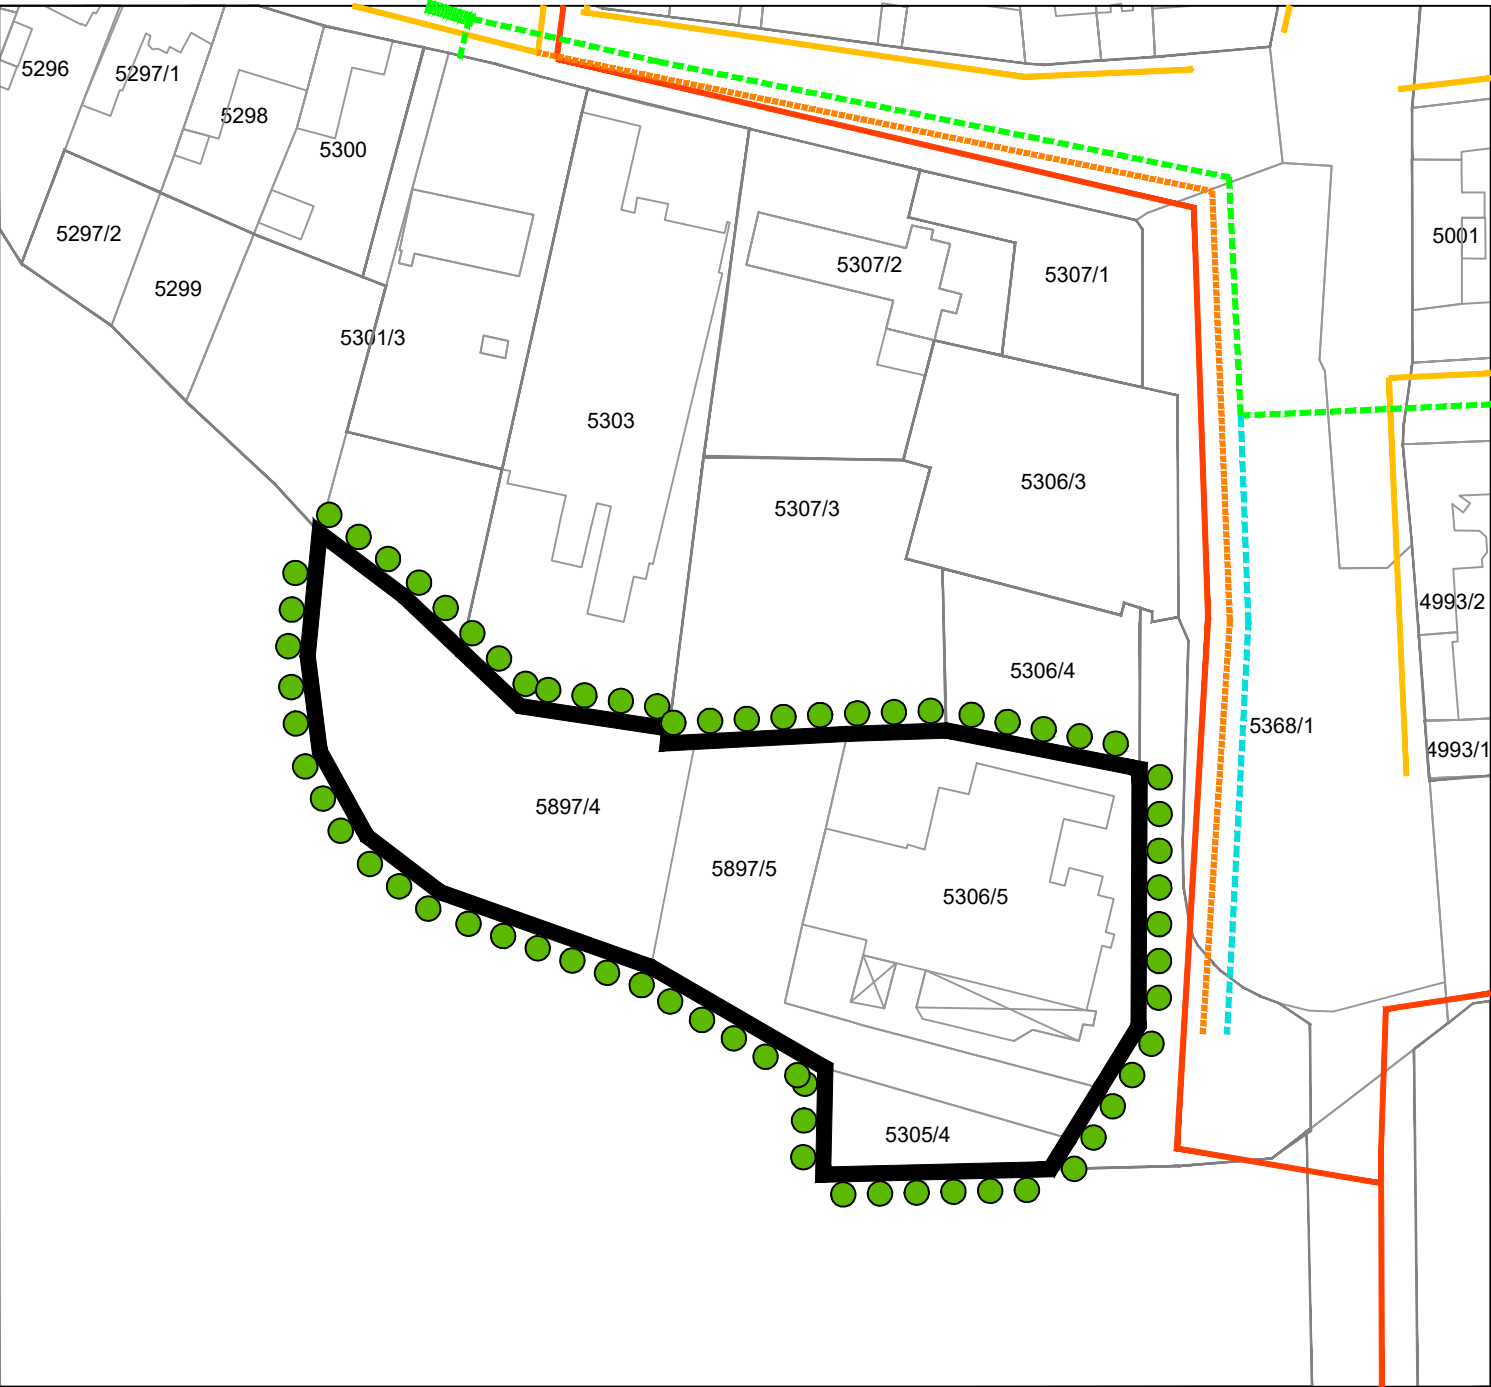

ТЕРМОЕНЕРГЕТСКА ИНФРАСТРУКТУРА

- ДОВОДНИ ГАСОВОД СРЕДЊЕГ ПРИТИСКА
- ПОСТОЈЕЋИ ГАСОВОД НИСКОГ ПРИТИСКА
- - - - - ПЛАНИРАНИ ГАСОВОД НИСКОГ ПРИТИСКА
- - - - - ПОСТОЈЕЋИ ТОПЛОВОД
- - - - - ПЛАНИРАНИ ТОПЛОВОД

 ГРАНИЦА ОБУХВАТА ИЗМЕНА И ДОПУНА ПГР НАСЕЉА СРБОБРАН

| | | | |
|-------------------------|---|---|-----------------|
| НОСИЛАЦ ИЗРАДЕ ПЛАНА |  | ОПШТИНА: СРБОБРАН | Печат и потпис: |
| | | ОВЛАШЋЕНО ЛИЦЕ: | |
| ОБРАЂИВАЧ |  | ЈП "ЗАВОД ЗА УРБАНИЗАМ ВОЈВОДИНЕ" | Печат и потпис: |
| | | ВД ДИРЕКТОРА: ПРЕДРАГ КНЕЖЕВИЋ, дипл.правник | |
| | | ПОМОЋНИК ДИРЕКТОРА: мр ВЛАДИМИР ПИХЛЕР, дипл.инж.арх. | |
| НАЗИВ ПЛАНА | ИЗМЕНЕ И ДОПУНЕ ПЛАНА ГЕНЕРАЛНЕ РЕГУЛАЦИЈЕ НАСЕЉА СРБОБРАН | | |
| НАЗИВ КАРТЕ | ПЛАН ТЕРМОЕНЕРГЕТСКЕ ИНФРАСТРУКТУРЕ | | |
| ОДГОВОРНИ УРБАНИСТА | РАДОВАНКА ШКРБИЋ, дипл.инж.арх. | | Печат и потпис: |
| САРАДНИЦИ | МИЛАН ЖИЖИЋ, дипл.инж.маш. АЉОША ДАБИЋ, ел.техн. | | |
| Е- 2839 | Размера: 1 : 1500 | Датум: Новембар 2022. | 8а |