




ПЛАН ДЕТАЉНЕ РЕГУЛАЦИЈЕ РЕЦИКЛАЖНОГ ДВОРИШТА СА ОБЈЕКТОМ ЗА СМЕШТАЈ ЖИВОТИЊСКОГ ОТПАДА I КАТЕГОРИЈЕ И ПРИХВАТИЛИШТЕМ ЗА ЖИВОТИЊЕ

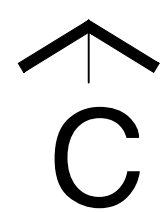


P = 1: 2500

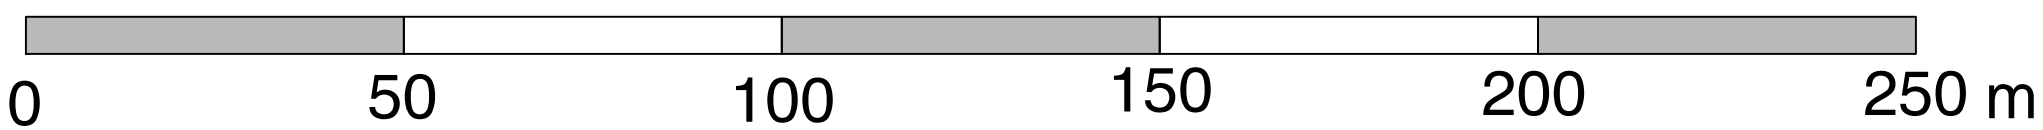

КАРТА СПРОВОЂЕЊА

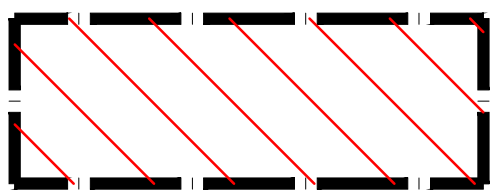

ИЗРАДА ПРОЈЕКТА ПАРЦЕЛАЦИЈЕ (ПРЕПАРЦЕЛАЦИЈЕ)

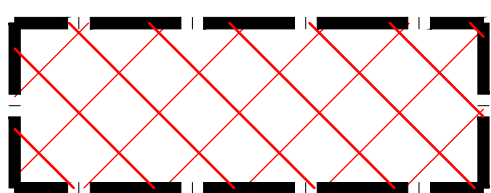

ИЗРАДА УРБАНИСТИЧКОГ ПРОЈЕКТА

1.

РЕЦИКЛАЖНО ДВОРИШТЕ СА ОБЈЕКТОМ ЗА САКУПЉАЊЕ ЖИВОТИЊСКОГ ОТПАДА I КАТЕГОРИЈЕ

2.


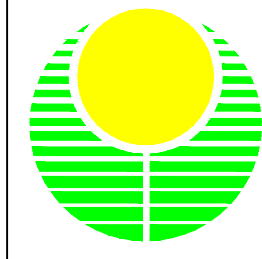
ПРИХВАТИЛИШТЕ ЗА ЖИВОТИЊЕ



ГРАНИЦА ГРАЂЕВИНСКОГ ЗЕМЉИШТА ВАН ГРАЂЕВИНСКОГ ПОДРУЧЈА НАСЕЉА СРБОБРАН = РЕГУЛАЦИОНА ЛИНИЈА



ГРАНИЦА ОБУХВАТА ПЛАНА

НОСИЛАЦ ИЗРАДЕ ПЛАНА		ОПШТИНА: СРБОБРАН	Печат и потпис:
		ОВЛАШЋЕНО ЛИЦЕ:	
ОБРАЂИВАЧ		ЈП "ЗАВОД ЗА УРБАНИЗАМ ВОЈВОДИНЕ"	Печат и потпис:
		ДИРЕКТОР: ПРЕДРАГ КНЕЖЕВИЋ, дипл.правник ПОМОЋНИК ДИРЕКТОРА: БРАНИСЛАВА ТОПРЕК, дипл.инж.арх.	
НАЗИВ ПЛАНА	ПЛАН ДЕТАЉНЕ РЕГУЛАЦИЈЕ РЕЦИКЛАЖНОГ ДВОРИШТА СА ОБЈЕКТОМ ЗА СМЕШТАЈ ЖИВОТИЊСКОГ ОТПАДА I КАТЕГОРИЈЕ И ПРИХВАТИЛИШТЕМ ЗА ЖИВОТИЊЕ		
НАЗИВ КАРТЕ	КАРТА СПРОВОЂЕЊА		
ОДГОВОРНИ УРБАНИСТА	РАДОМИР ОВУКА, дипл.инж.арх.		Печат и потпис:
САРАДНИЦИ	ДАЛИБОР ЈУРИЦА, дипл.инж.геод. РАДОВАН РИСТИЋ, елек.техн.		
Е- 2631	Размера: 1 : 2500	Датум: Октобар 2020.	Број листа: 2.5

