


ПЛАН ДЕТАЉНЕ РЕГУЛАЦИЈЕ ЗА УВОЂЕЊЕ
ДВ 110kV БР.1267 ТС НОВИ САД 3-ТС
СРБОБРАН У ТС "СРБОБРАН 2"

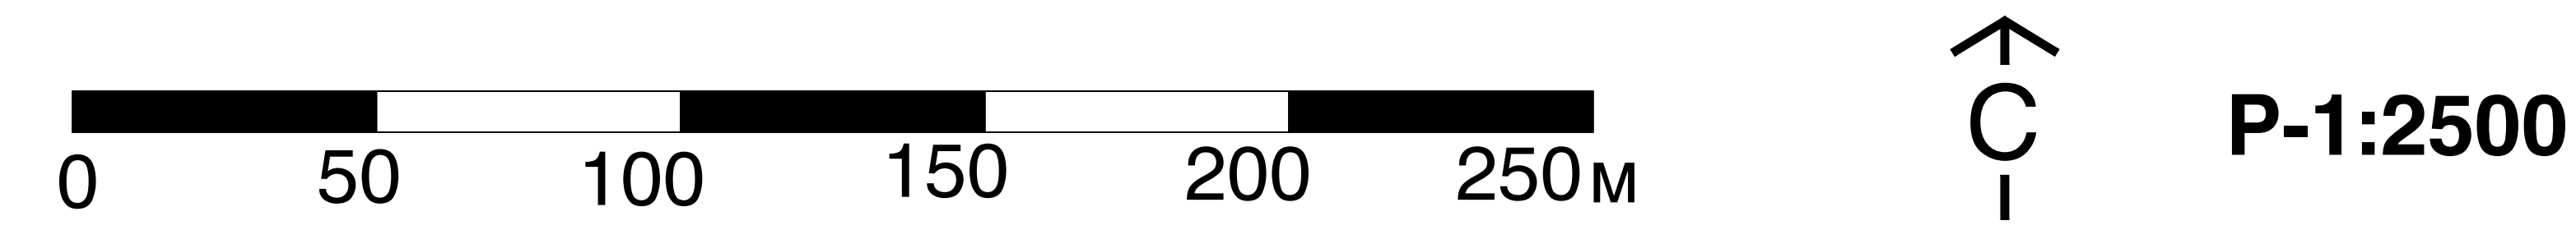

ПЛАН ПОВРШИНА ЈАВНЕ НАМЕНЕ СА РЕГУЛАЦИОМ

- ГРАНИЦА ПЛАНСКОГ ПОДРУЧЈА

○ 1–10

ТАЧКЕ ОПИСА

ГРАНИЦА ПДР ЗА ИЗГРАДЊУ ТРАФОСТАНИЦЕ 110/20kV "СРБОБРАН 2" У СРБОБРАНУ
СА РАСПЛЕТОМ 20kV ВОДОВА ("СЛУЖБЕНИ ЛИСТ ОПШТИНЕ СРБОБРАН" бр.16/20)
- E110

ЕЛЕКТРОЕНЕРГЕТСКИ ВОД 110 kV ПЛАНИРАНИ - ОБЈЕКАТ ЈАВНЕ НАМЕНЕ

-----E110


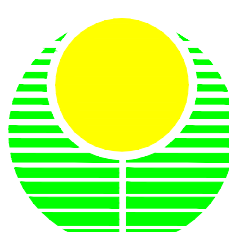
ЕЛЕКТРОЕНЕРГЕТСКИ ВОД 220 kV ПЛАНИРАН ЗА РАД НА 110 kV НАПОНСКОМ
НИВОУ - ОБЈЕКАТ ЈАВНЕ НАМЕНЕ

ПОВРШИНЕ ЈАВНЕ НАМЕНЕ

РЕГУЛАЦИОНА ЛИНИЈА

ГРАЂЕВИНСКА ЛИНИЈА

ПОВРШИНЕ ОСТАЛЕ НАМЕНЕ

НОСИЛАЦ ИЗРАДЕ ПЛАНА	 <div>ОПШТИНА: СРБОБРАН ОВЛАШЋЕНО ЛИЦЕ:</div>	Печат и потпис:	
ОБРАЂИВАЧ	 <div>ЈП "ЗАВОД ЗА УРБАНИЗАМ ВОЈВОДИНЕ" ДИРЕКТОР: ПРЕДРАГ КНЕЖЕВИЋ, дипл.правник ПОМОЋНИК ДИРЕКТОРА: мр ВЛАДИМИР ПИХЛЕР,дипл.инж.арх</div>	Печат и потпис:	
НАЗИВ ПЛАНА	ПЛАН ДЕТАЉНЕ РЕГУЛАЦИЈЕ ЗА УВОЂЕЊЕ ДВ 110kV БР.1267 ТС НОВИ САД 3-ТС СРБОБРАН У ТС "СРБОБРАН 2"		
НАЗИВ КАРТЕ	ПЛАН ПОВРШИНА ЈАВНЕ НАМЕНЕ СА РЕГУЛАЦИОМ		
ОДГОВОРНИ УРБАНИСТА	ЗОРИЦА САНАДЕР, дипл.инж.елек.	Печат и потпис:	
САРАДНИЦИ	ДАЛИБОР ЈУРИЦА, дипл.инж.геодег. ЗОРАН КОРДИЋ, дипл.инж.саоб. АЉОША ДАБИЋ, елек.техн.		
Е- 2745	Размера: 1 : 2500	Датум: Јун 2021.	Број листа: 23.