


ПЛАН ДЕТАЉНЕ РЕГУЛАЦИЈЕ ЗА УВОЂЕЊЕ  
ДВ 110kV БР.1267 ТС НОВИ САД 3-ТС  
СРБОБРАН У ТС "СРБОБРАН 2"

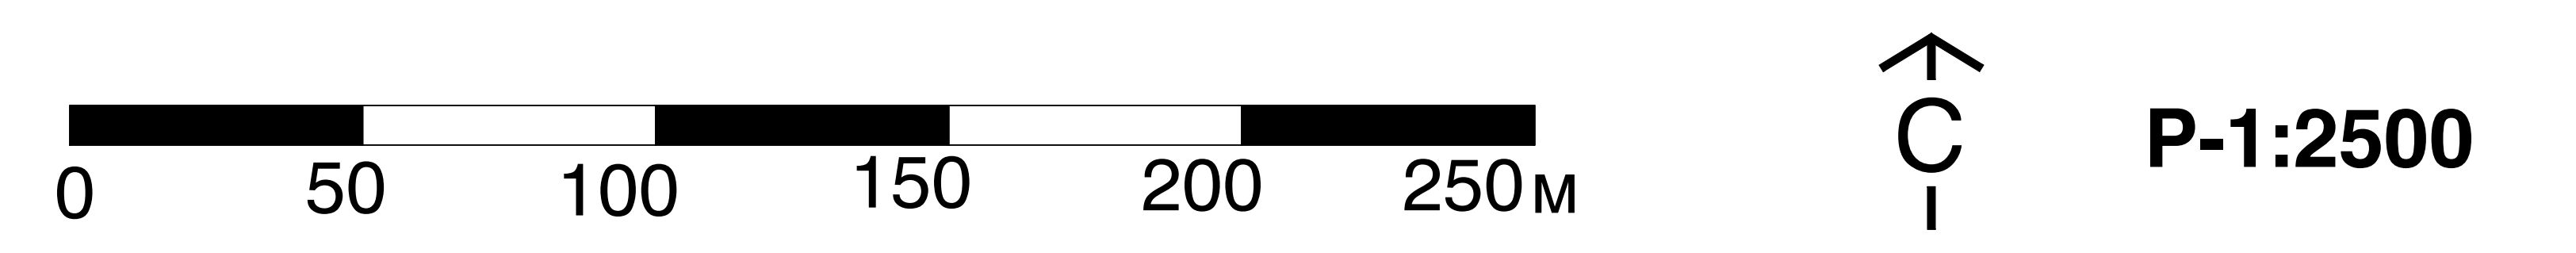

СПРОВОЂЕЊЕ ПЛАНА

- ГРАНИЦА ПЛАНСКОГ ПОДРУЧЈА
- 1-10

ТАЧКЕ ОПИСА
- ГРАНИЦА ПДР ЗА ИЗГРАДЊУ ТРАFOСТАНИЦЕ 110/20kV "СРБОБРАН 2" У СРБОБРАНУ  
СА РАСПЛЕТОМ 20 kV ВОДОВА ("СЛУЖБЕНИ ЛИСТ ОПШТИНЕ СРБОБРАН" бр.16/20)
- ДИРЕКТНО СПРОВОЂЕЊЕ ЛИНИЈСКОГ ИНФРАСТРУКТУРНОГ ОБЈЕКТА
- ЕЛЕКТРОЕНЕРГЕТСКИ ВОД 110 kV ПЛАНИРАНИ И УСПОСТАВЉАЊЕ  
ЗАШТИТНОГ ПОЈАСА ДАЛЕКОВОДА  
ЕЛЕКТРОЕНЕРГЕТСКИ ВОД 220 kV КОЈИ СЕ УКИДА
- СПРОВОЂЕЊЕ ВАЖЕЋИМ ПЛАНСКИМ ДОКУМЕНТИМА

НОСИЛАЦ ИЗРАДЕ ПЛАНА	<div><div><div></div><div></div></div><div>ОПШТИНА: <b>СРБОБРАН</b> ОВЛАШЋЕНО ЛИЦЕ:</div></div>	Печат и потпис:
ОБРАЂИВАЧ	<div><div><div></div><div></div></div><div>ЈП "ЗАВОД ЗА УРБАНИЗАМ ВОЈВОДИНЕ" ДИРЕКТОР: ПРЕДРАГ КНЕЖЕВИЋ, дипл.правник ПОМОЋНИК ДИРЕКТОРА: мр ВЛАДИМИР ПИХЛЕР, дипл.инж.арх</div></div>	Печат и потпис:
НАЗИВ ПЛАНА	ПЛАН ДЕТАЉНЕ РЕГУЛАЦИЈЕ ЗА УВОЂЕЊЕ ДВ 110kV БР.1267 ТС НОВИ САД 3-ТС СРБОБРАН У ТС "СРБОБРАН 2"	
НАЗИВ КАРТЕ	СПРОВОЂЕЊЕ ПЛАНА	
ОДГОВОРНИ УРБАНИСТА	ЗОРИЦА САНАДЕР, дипл.инж.елѣк.	Печат и потпис:
САРАДНИЦИ	ДАЛИБОР ЈУРИЦА, дипл.инж.геодег. ЗОРАН КОРДИЋ, дипл.инж.саоб.	
Е- 2745	Размера: 1 : 2500	Датум: Јун 2021.
		Број листа: <b>2.4.</b>