


ПЛАН ДЕТАЉНЕ РЕГУЛАЦИЈЕ ЗА ИЗГРАДЊУ МАЛЕ СОЛАРНЕ ЕЛЕКТРАНЕ У ТУРИЈИ, ОПШТИНА СРБОБРАН  
НА К.П. БР. 2007 КО ТУРИЈА

-НАЦРТ ПЛАНА-

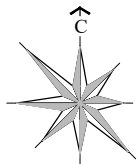

ЛЕГЕНДА:



ГРАНИЦА ОБУХВАТА ПЛАНА ДЕТАЉНЕ РЕГУЛАЦИЈЕ



ГРАНИЦА КАТАСТАРСКЕ ПАРЦЕЛЕ

2007

БРОЈ КАТАСТАРСКЕ ПАРЦЕЛЕ



ПОСТОЈЕЋИ ОБЈЕКТИ

81.054

ПОСТОЈЕЋА КОТА ТЕРЕНА



ПОСТОЈЕЋА НАМЕНА ПОВРШИНА УНУТАР ГРАНИЦЕ ОБУХВАТА ПДР-а



ПОВРШИНЕ ЈАВНЕ НАМЕНЕ:



ДЕО ДП II А БР. 115



ПОВРШИНЕ ОСТАЛЕ НАМЕНЕ:




ПОЉОПРИВРЕДНО ЗЕМЉИШТЕ



ПОСТОЈЕЋИ КАНАЛ ИЗВАН ГРАНИЦЕ ОБУХВАТА ПДР-а



ПАРЦЕЛА ПРИПАДА АРХЕОЛОШКОЈ ЗОНИ ЗАШТИТЕ

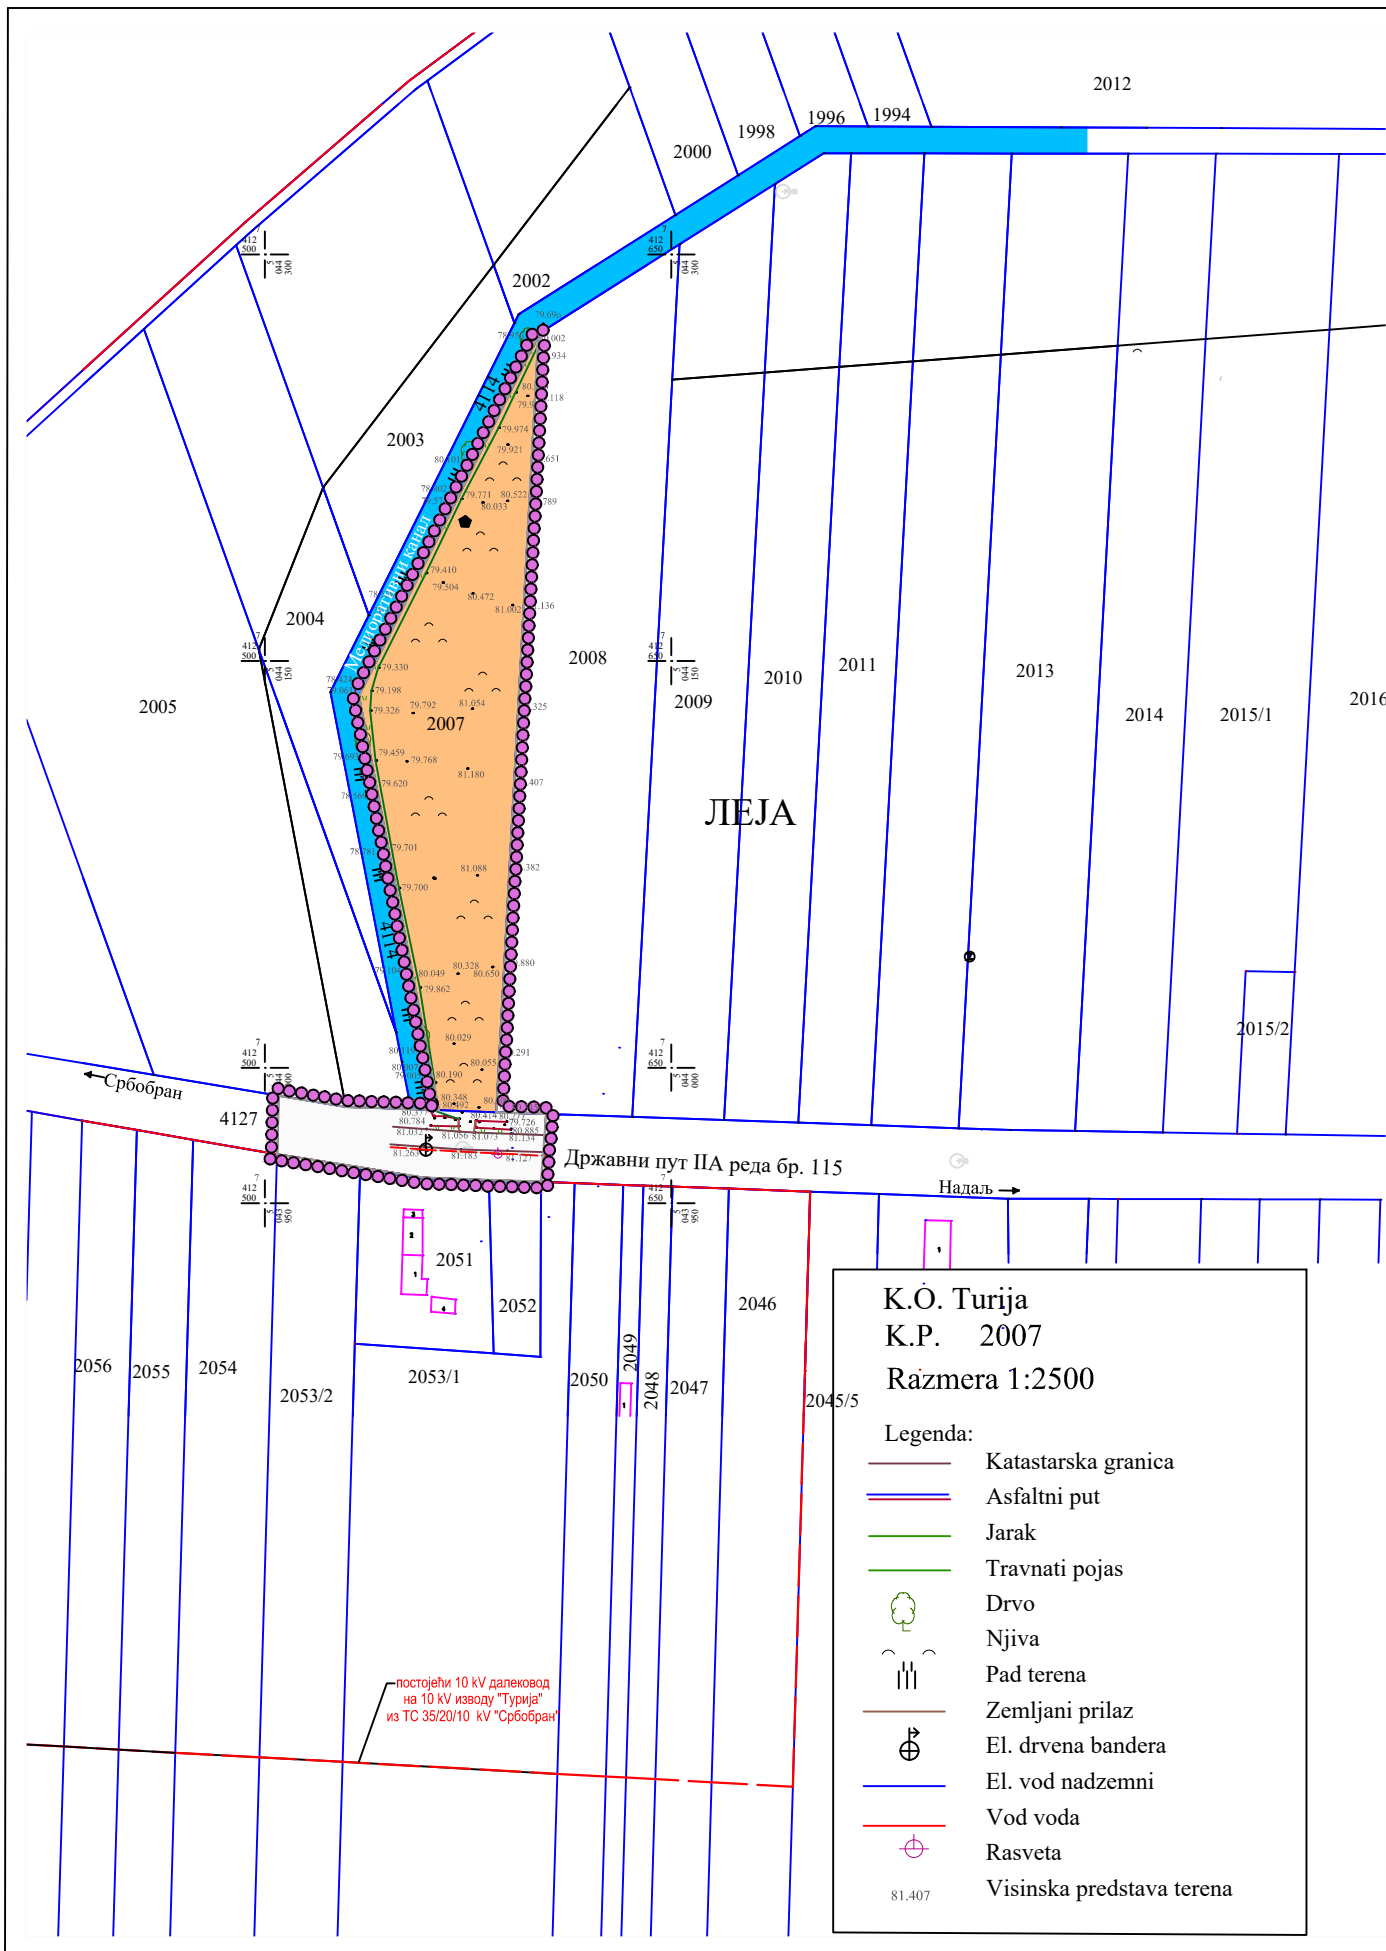

К.О. Turija  
К.П. 2007  
Razmera 1:2500

Legenda:

- Katastarska granica
- Asfaltni put
- Jarak
- Travnati pojas
- Drvo
- Njiva
- Pad terena
- Zemljani prilaz
- El. drvena bandera
- El. vod nadzemni
- Vod voda
- Rasveta
- Visinska predstava terena

81.407

постојећи 10 kV далековод  
на 10 kV изводу "Турија"  
из ТС 35/20/10 kV "Србобран"

БИРО ЗА ПРОЈЕКТОВАЊЕ И ИНЖИЊЕРИНГ <b>"ARH R"</b> адреса Вршачка бр. 13/8 21000 Нови Сад		инвеститор: <b>Предраг Татић</b>	
одговорни урбаниста:	<b>Тамара Миљевић, диа</b>	с.р.	датум:
пројектант сарадник:	<b>Радосав Шћепановић, диа</b>	с.р.	<b>април 2023.</b>
назив:	<b>ПДР за изградњу мале соларне електране у Турији на к.п. бр. 2007 К.О. Турија</b>		
локација:	<b>К.П. 2007 К.О. Турија</b>		
назив листа:	<b>ГРАНИЦА ПЛАНА СА ПОСТОЈЕЋОМ НАМЕНОМ ПОВРШИНА</b>	размера: <b>1:2500</b>	лист: <b>04</b>