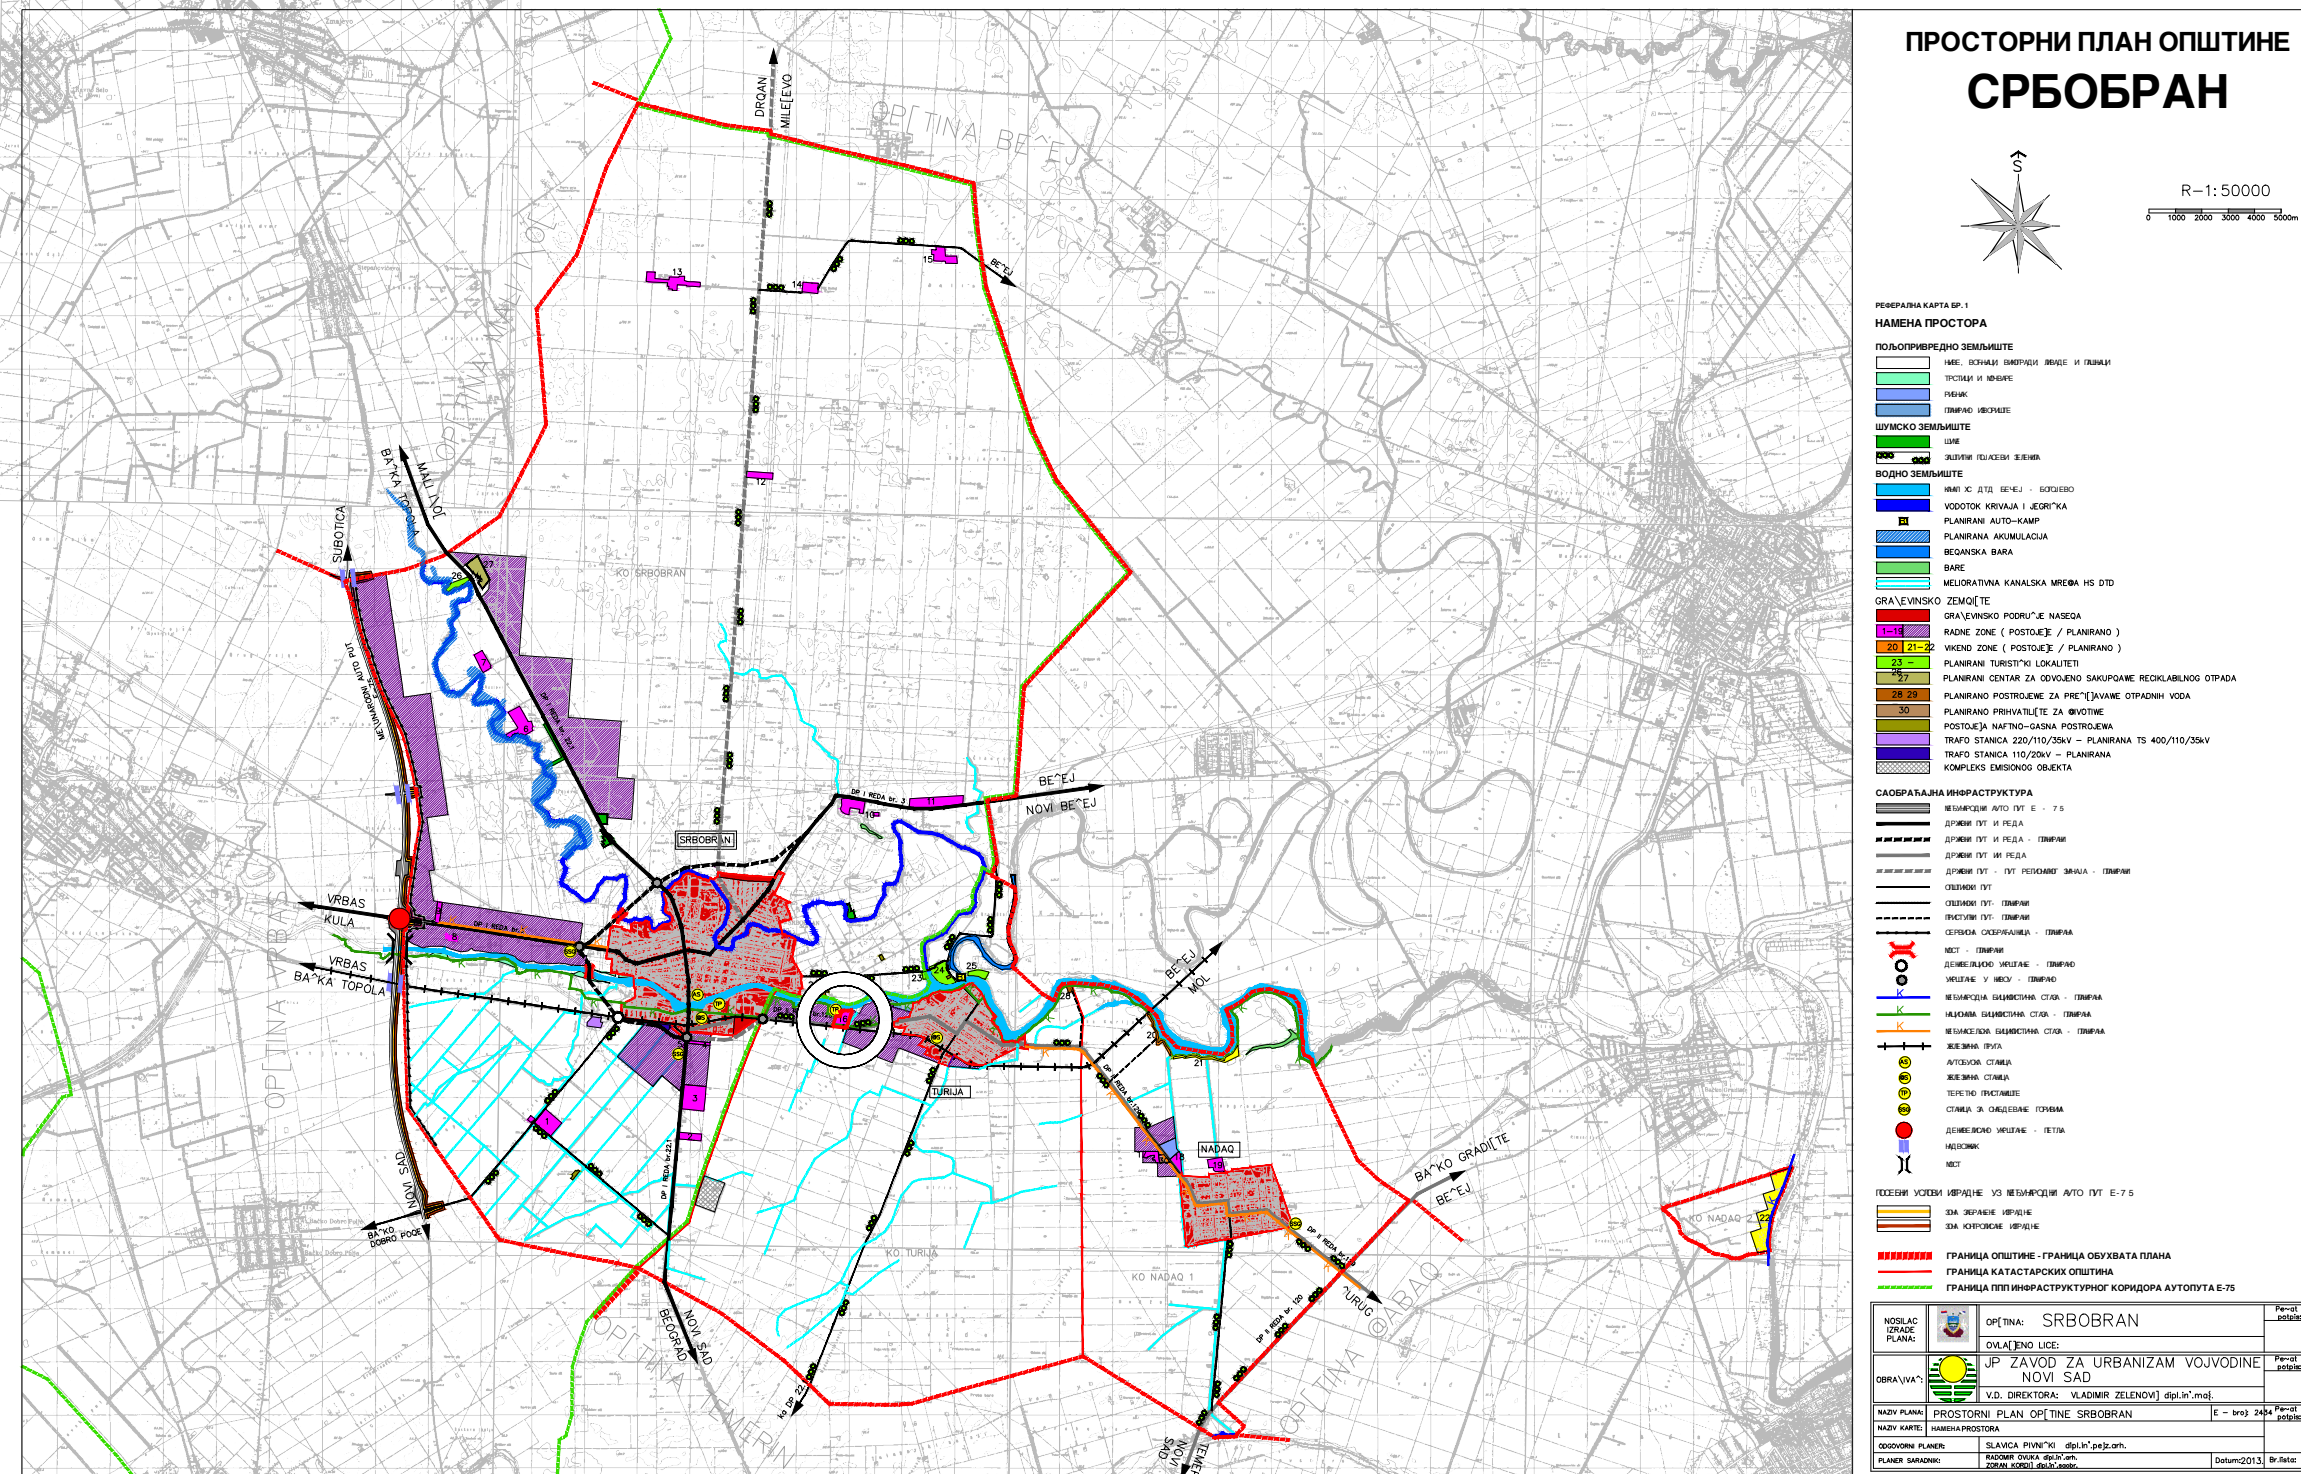



ИЗВОД ИЗ ПРОСТОРНОГ ПЛАНА ОПШТИНЕ СРБОБРАН

**ЛОКАЛИТЕТ ЗА КОЈИ СЕ РАДИ**
ПЛАН ДЕТАЉНЕ РЕГУЛАЦИЈЕ

ОДГ. УРБАНИСТА:	Јован Станков, дипл.инж.арх.-мастер	ИНВЕСТИТОР/НАРУЧИЛАЦ: "ВОЈВОДИНАПУТ"- "БАЧКАПУТ" Д.О.О НОВИ САД
САРАДНИЦИ:	Лука Шимић, дипл.инж.геод.	ЛОКАЦИЈА: КО Турија
НАЗИВ: ПЛАН ДЕТАЉНЕ РЕГУЛАЦИЈЕ ЗА ИЗГРАДЊУ БАЗЕ ПУТАРСКОГ ПРЕДУЗЕЋА СА АСФАЛТНОМ И БЕТОНСКОМ БАЗОМ И ПРАТЕЋИМ ОБЈЕКТИМА У КО ТУРИЈА		 ИНЖЕЊЕРСКЕ ДЕЛАТНОСТИ У ОБЛАСТИ ГЕОДЕЗИЈЕ И АРХИТЕКТУРЕ
НАЗИВ ЦРТЕЖА: ИЗВОД ИЗ ПРОСТОРНОГ ПЛАНА ОПШТИНЕ СРБОБРАН		
ДАТУМ: март, 2025.године.		БРОЈ ЦРТЕЖА: 1.1
РАЗМЕРА:		