


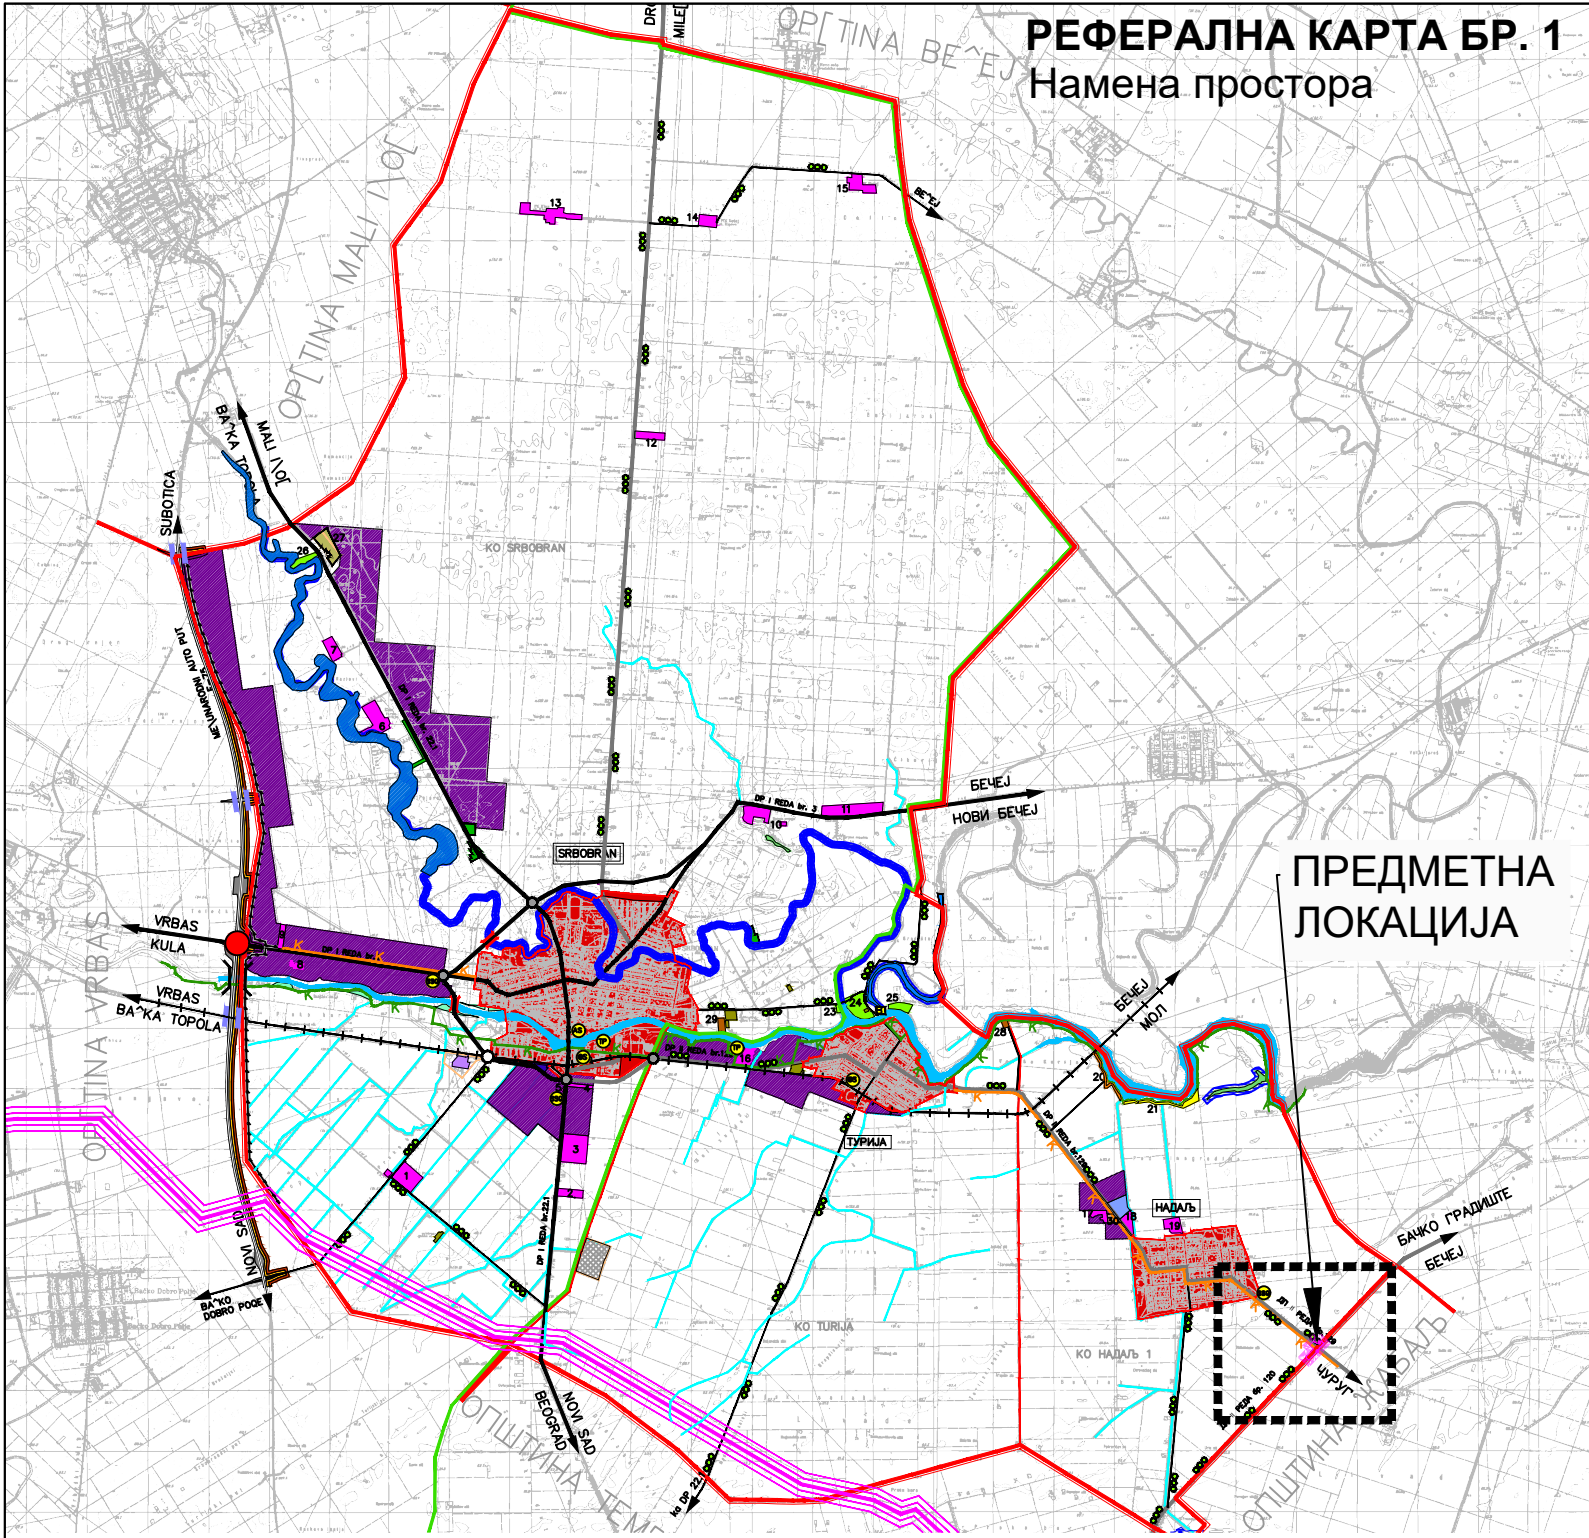

ПРОСТОРНИ ПЛАН ОПШТИНЕ СРБОБРАН
ИЗВОД ИЗ ПЛАНА

ОБУХВАТ ПЛАНА ДЕТАЉНЕ РЕГУЛАЦИЈЕ



РЕФЕРАЛНА КАРТА БР. 2
Инфраструктурни системи

САОБРАЋАЈНА ИНФРАСТРУКТУРА

- ДРЖАВНИ ПУТ I РЕДА
- ДРЖАВНИ ПУТ II РЕДА
- МЕЂУНАСЕЉСКА БИЦИКЛИСТИЧКА СТАЗА - ПЛАНИРАНА

НАФТОВОДНА ИНФРАСТРУКТУРА

- НАФТОВОД (АДОРАН - РАФИНЕРИЈА НОВИ САД)


ЕЛЕКТРОЕНЕРГЕТСКА ИНФРАСТРУКТУРА

- ДАЛЕКОВОД 20 kV
- ДАЛЕКОВОД 20 kV (кабл) - ПЛАНИРАНИ

ЕЛЕКТРОНСКА КОМУНИКАЦИОНА ИНФРАСТРУКТУРА

- ОПТИЧКИ ТТ КАБЛ - ПЛАНИРАНИ

ГРАНИЦА ОПШТИНЕ - ГРАНИЦА ОБУХВАТА ПЛАНА

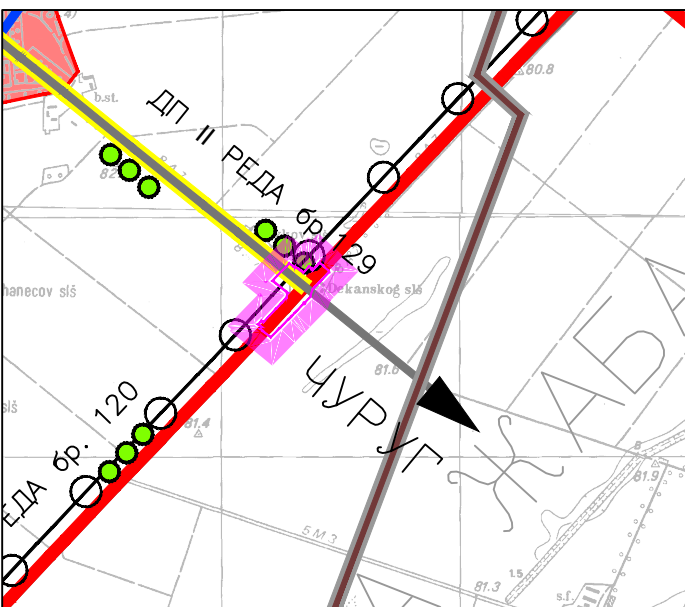

РЕФЕРАЛНА КАРТА БР. 3
Туризам и заштита простора

ПРИРОДНИ РЕСУРСИ

- ИСТРАЖНИ ПРОСТОР (НАФТА, ГАС И ГЕОТЕРМАЛНЕ ВОДЕ)

МЕРЕ ЗАШТИТЕ

- БИОЛОШКЕ МЕРЕ ЗАШТИТЕ (ЗАШТИТНИ ПОЈАСЕВИ)

ЗАШТИТА ЖИВОТНЕ СРЕДИНЕ

- ЗОНА НЕГАТИВНИХ УТИЦАЈА НА ЖИВОТНУ СРЕДИНУ
- ЗАШТИТНИ ПОЈАС ЈАВНИХ ПУТЕВА И ЗАШТИТНИ ПОЈАС ПРУГЕ

ГРАНИЦА ОПШТИНЕ - ГРАНИЦА ОБУХВАТА ПЛАНА

Намена простора

ГРАНИЦА ОПШТИНЕ - ГРАНИЦА ОБУХВАТА ПЛАНА

ГРАНИЦА КАТАСТАРСКИХ ОПШТИНА

ГРАНИЦА ПП ИНФРАСТРУКТУРНОГ КОРИДОРА АУТОПУТА Е-75

ПОЉОПРИВРЕДНО ЗЕМЉИШТЕ

- НАМЕ, ВОЊАЦА, ВИНОГРАДИ, ЛИВАДЕ И ПАШЊАКИ
- ТРЕЊИКИ И МОЊАРЕ
- РИЕЊАК
- ПЛАНИРАНО ИЗВОРИШТЕ

ШУМСКО ЗЕМЉИШТЕ

- ШУМЕ
- ЗАШТИТНИ ПОЈАСЕВИ ЗЕЛЕНИЛА

ВОДНО ЗЕМЉИШТЕ

- КАНАЛ ХС ДТД БЕЧЕЈ - БОГОЛЕВО
- ВОДОТОК КРИВАЈА И ЈЕТРИКА
- ПЛАНИРАНИ АУТО-КАМП
- ПЛАНИРАНА АКМУЛАЦИЈА
- БЕЉАНСКА БАРА
- БАРЕ
- МЕЛТОРИВНА КАНАЛСКА МРЕЖА ХС ДТД

ГРАЂЕВИНСКО ЗЕМЉИШТЕ


- ГРАЂЕВИНСКО ПОДРУЧЈЕ НАСЕЉА
- РАДНЕ ЗОНЕ (ПОСТОЈЕТЕ / ПЛАНИРАНО)
- ВИКЕНД ЗОНЕ (ПОСТОЈЕТЕ / ПЛАНИРАНО)
- ПЛАНИРАНИ ТУРИСТИЧКИ ЛОКАЛИТЕТИ
- ПЛАНИРАНИ ЦЕНТАР ЗА ОДВОЈЕНО САОПЉАЊЕ РЕЦИКЛЕЖНОГ ОТПАДА
- ПЛАНИРАНО ПОСТРОЈЕЊЕ ЗА ПРЕЧИЋАВАЊЕ ОТПАДНИХ ВОДА
- ПЛАНИРАНО ПРИВАТИЗОВАЊЕ ЗА ЖИВОТИЊЕ
- ПОСТОЈЕЋА НАПОЈНО-ГАСНА ПОСТРОЈЕЊА
- ТРАВО СТАНИЦА 220/110/35kV - ПЛАНИРАНА ТС 400/110/35kV
- ТРАВО СТАНИЦА 110/20kV - ПЛАНИРАНА
- КОМПЛЕКС ЕМИСИОНОГ ОБЈЕКТА

САОБРАЋАЈНА ИНФРАСТРУКТУРА

- МЕЂУНАРОДНИ АУТО ПУТ Е - 75
- ДРЖАВНИ ПУТ I РЕДА
- ДРЖАВНИ ПУТ II РЕДА - ПЛАНИРАНИ
- ДРЖАВНИ ПУТ III РЕДА
- ДРЖАВНИ ПУТ - ПУТ РЕГИОНАЛНОГ ЗНАЧАЈА - ПЛАНИРАНИ
- ОПШТИНСКИ ПУТ
- ОПШТИНСКИ ПУТ - ПЛАНИРАНИ
- ПРИСТУПНИ ПУТ - ПЛАНИРАНИ
- СЕРВИСНА САОБРАЋАЈНИЦА - ПЛАНИРАНА
- МОСТ - ПЛАНИРАНИ
- ДЕНВЕЛИСАНО УКИЊАЊЕ - ПЛАНИРАНО
- УКИЊАЊЕ У НИВУ - ПЛАНИРАНО
- МЕЂУНАРОДНА БИЦИКЛИСТИЧКА СТАЗА - ПЛАНИРАНА
- НАЦИОНАЛНА БИЦИКЛИСТИЧКА СТАЗА - ПЛАНИРАНА
- МЕЂУНАСЕЉСКА БИЦИКЛИСТИЧКА СТАЗА - ПЛАНИРАНА
- ЖЕЛЕЗНИЧКА ПРУГА
- АУТОБУСКА СТАНИЦА
- ЖЕЛЕЗНИЧКА СТАНИЦА
- ТЕРЕТНО ПРИСТАНИШТЕ
- СТАНИЦА ЗА СНАБДЕВАЊЕ ГОРИВИМА
- ДЕНВЕЛИСАНО УКИЊАЊЕ - ПЕТЛА
- НАВЪЗЖНИК
- МОСТ

ПОСЕБНИ УСЛОВИ ИЗГРАДЊЕ УЗ МЕЂУНАРОДНИ АУТО ПУТ Е-75

- ЗОНА ЗАБРАЊЕНОГ ИЗГРАДЊЕ
- ЗОНА КОНТРОЛИСАНЕ ИЗГРАДЊЕ

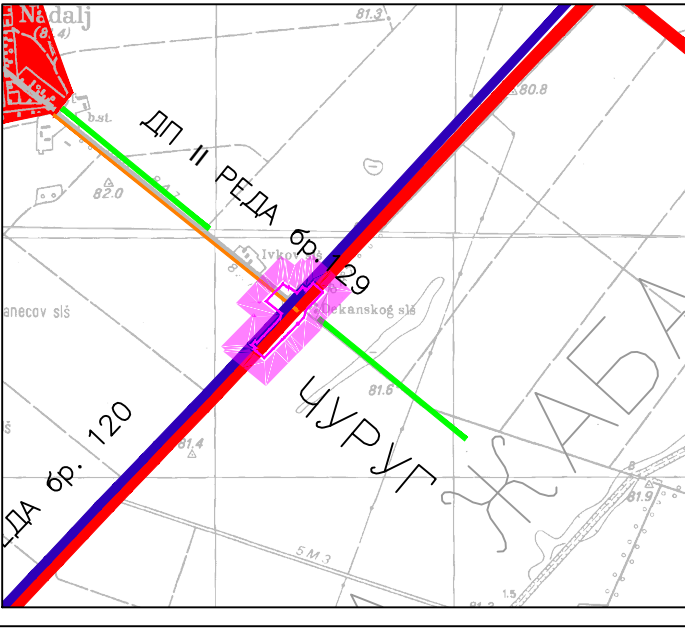

РЕФЕРАЛНА КАРТА БР. 4
Карта спровођења

ДИРЕКТНА ПРИМЕНА ПЛАНА

ДИРЕКТНА ПРИМЕНА ПЛАНА ЗА ЛИНИЈСКЕ ИНФРАСТРУКТУРНЕ КОРИДОРЕ И ОБЈЕКТЕ

- ПЛАНИРАНА МЕЂУНАСЕЉСКА БИЦИКЛИСТИЧКА СТАЗА
- ПЛАНИРАНИ 20kV ДАЛЕКОВОД
- ПЛАНИРАНИ ОПТИЧКИ ТТ КАБЛ

ГРАНИЦА ОПШТИНЕ - ГРАНИЦА ОБУХВАТА ПЛАНА