План детаљне регулације раскрснице на укрштају државног пута IIа реда број 115 и државног пута броја IIа реда 102 ("Надаљска раскрсница") на територији општине Србобран

НОРМАЛНИ ПОПРЕЧНИ ПРОФИЛ I-I R 1:50
-Државни пут IIА реда број 115 -

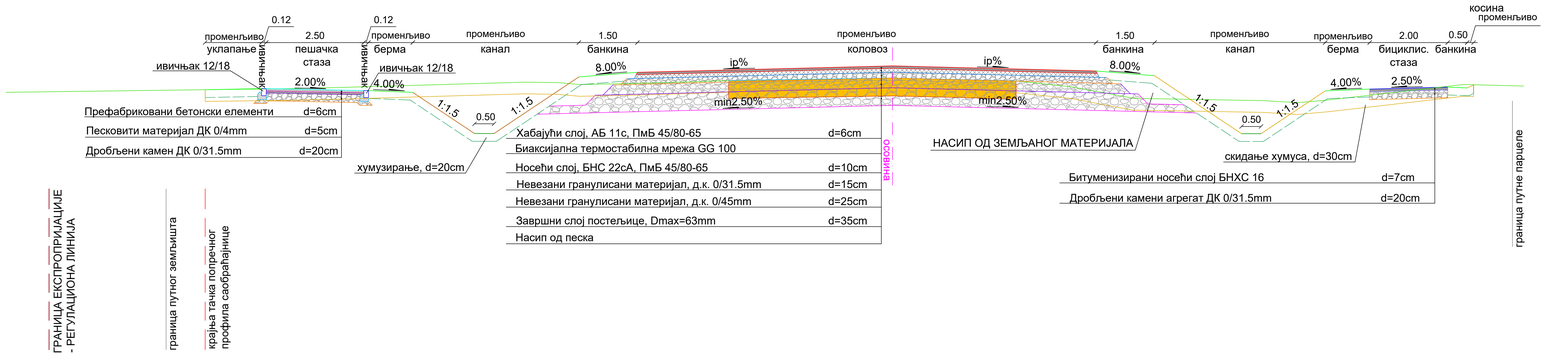

НОРМАЛНИ ПОПРЕЧНИ ПРОФИЛ II-II R 1:50
-Државни пут IIА реда број 102 -

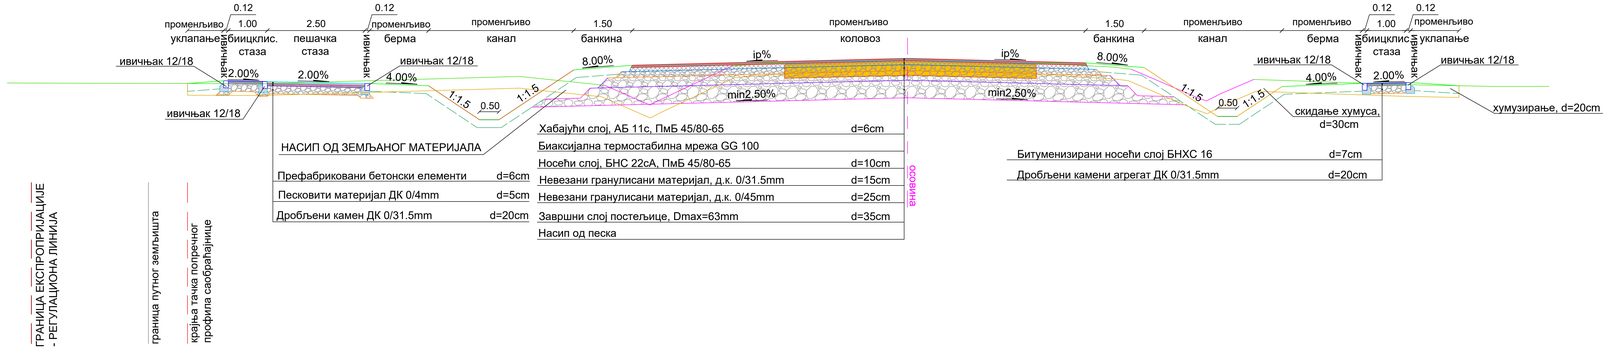

ИНВЕСТИТОР: Општина Србобран, Трг Слободе 2, 21480 Србобран	НАЗИВ ПРОЈЕКТА: План детаљне регулације раскрснице на укрштају државног пута IIА реда број 115 и државног пута IIА реда број 102 ("Надаљска раскрсница") на територији општине Србобран		
ПРОЈЕКТАНТ: МНМ-пројект д.о.о. Нови Сад, Булевар ослобођења 107/лс, тел/факс: +381 21 420 78 37	ОДГОВОРНИ ПРОЈЕКТАНТ: Мартина Шешић, мастер инж. арх. РБР: 310/2020 Милош Пантић		НАЗИВ ЦРТЕЖА: Нормални попречни профили
	САРАДНИЦИ: Ивана Рудић, дипл. инж. арх., Ивана Радовић, мастер инж. арх., Ивана Радовић, мастер инж. арх.		
	БРОЈ ДЕЛА ПРОЈЕКТА: 1294/26	РАЗМЕРА: 1:50 ДАТУМ: 06/2026 ЦРТЕЖ БРОЈ: 08-1	