


ПЛАНА ДЕТАЉНЕ РЕГУЛАЦИЈЕ
ЗА ИЗГРАДЊУ БАЗЕ ПУТАРСКОГ ПРЕДУЗЕЋА
СА АСФАЛТНОМ И БЕТОНСКОМ БАЗОМ И ПРАТЕЋИМ ОБЈЕКТИМА
У КО ТУРИЈА

ИЗВОД ИЗ ПРОСТОРНОГ ПЛАНА ОПШТИНЕ СРБОБРАН

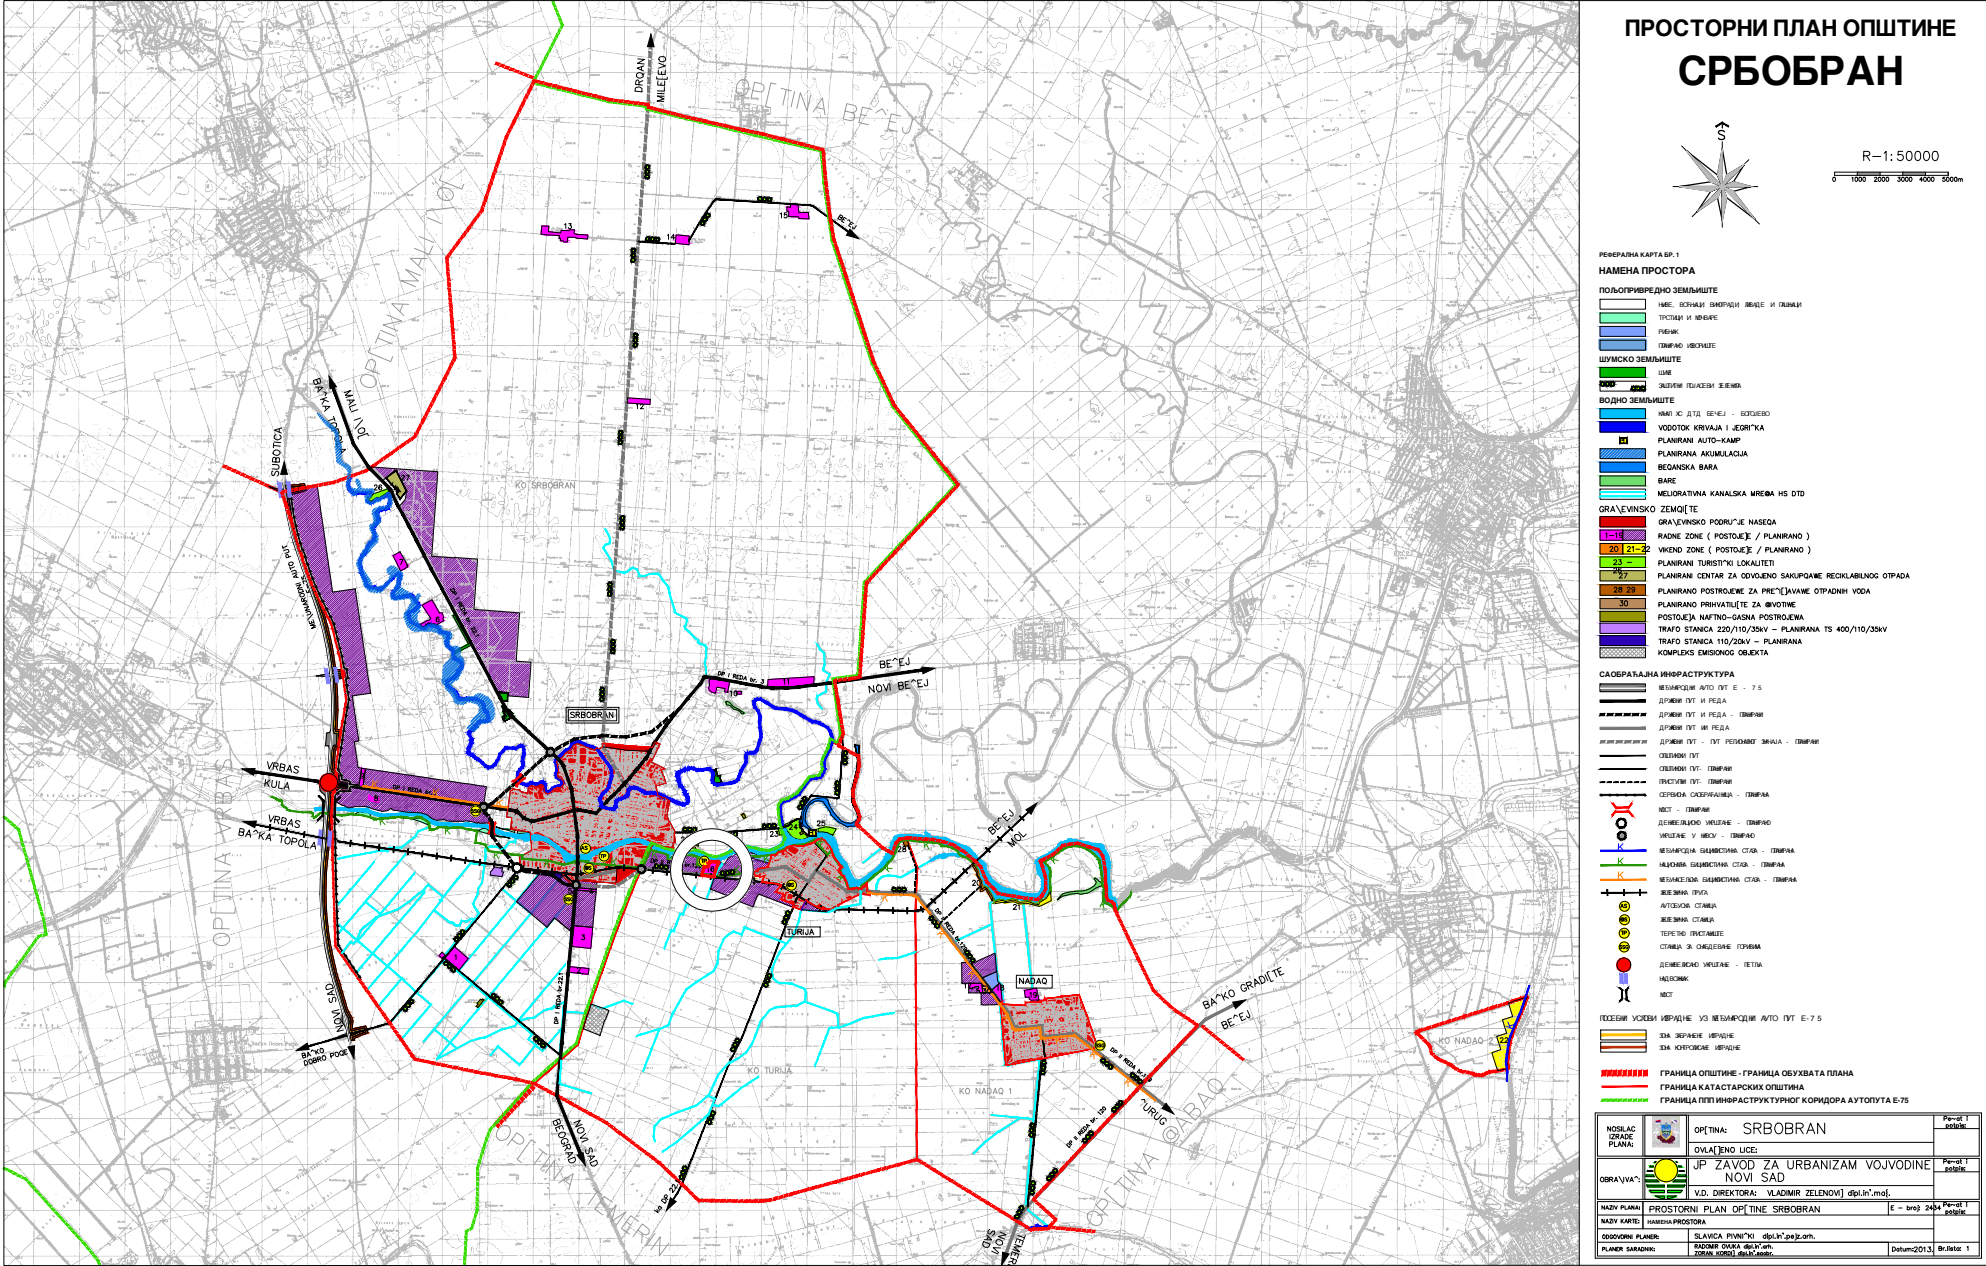

ПОЛОЖАЈ ОБУХВАТА ПЛАНА ДЕТАЉНЕ РЕГУЛАЦИЈЕ У
ПРОСТОРНОМ ПЛАНУ



ОДГ. УРБАНИСТА:	Јован Станков, дипл.инж.арх.-мастер	ИНВЕСТИТОР/НАРУЧИЛАЦ:	"ВОЈВОДИНАПУТ"- "БАЧКАПУТ" Д.О.О НОВИ САД
САРАДНИЦИ:	Лука Шимић, дипл.инж.геод.	ЛОКАЦИЈА:	КО Турија
НАЗИВ:	ПЛАНА ДЕТАЉНЕ РЕГУЛАЦИЈЕ ЗА ИЗГРАДЊУ БАЗЕ ПУТАРСКОГ ПРЕДУЗЕЋА СА АСФАЛТНОМ И БЕТОНСКОМ БАЗОМ И ПРАТЕЋИМ ОБЈЕКТИМА У КО ТУРИЈА		
НАЗИВ ЦРТЕЖА:	ИЗВОД ИЗ ПРОСТОРНОГ ПЛАНА ОПШТИНЕ СРБОБРАН	БРОЈ ЦРТЕЖА:	1.1
ДАТУМ:	јануар, 2025.године.	РАЗМЕРА:	

GEO-ING
CONSULTING

ИНЖЕЊЕРСКЕ ДЕЛАТНОСТИ
У ОБЛАСТИ ГЕОДЕЗИЈЕ И АРХИТЕКТУРЕ