


# ПЛАН ДЕТАЉНЕ РЕГУЛАЦИЈЕ СИСТЕМА ЗА ОДВОДЊАВАЊЕ СРБОБРАН

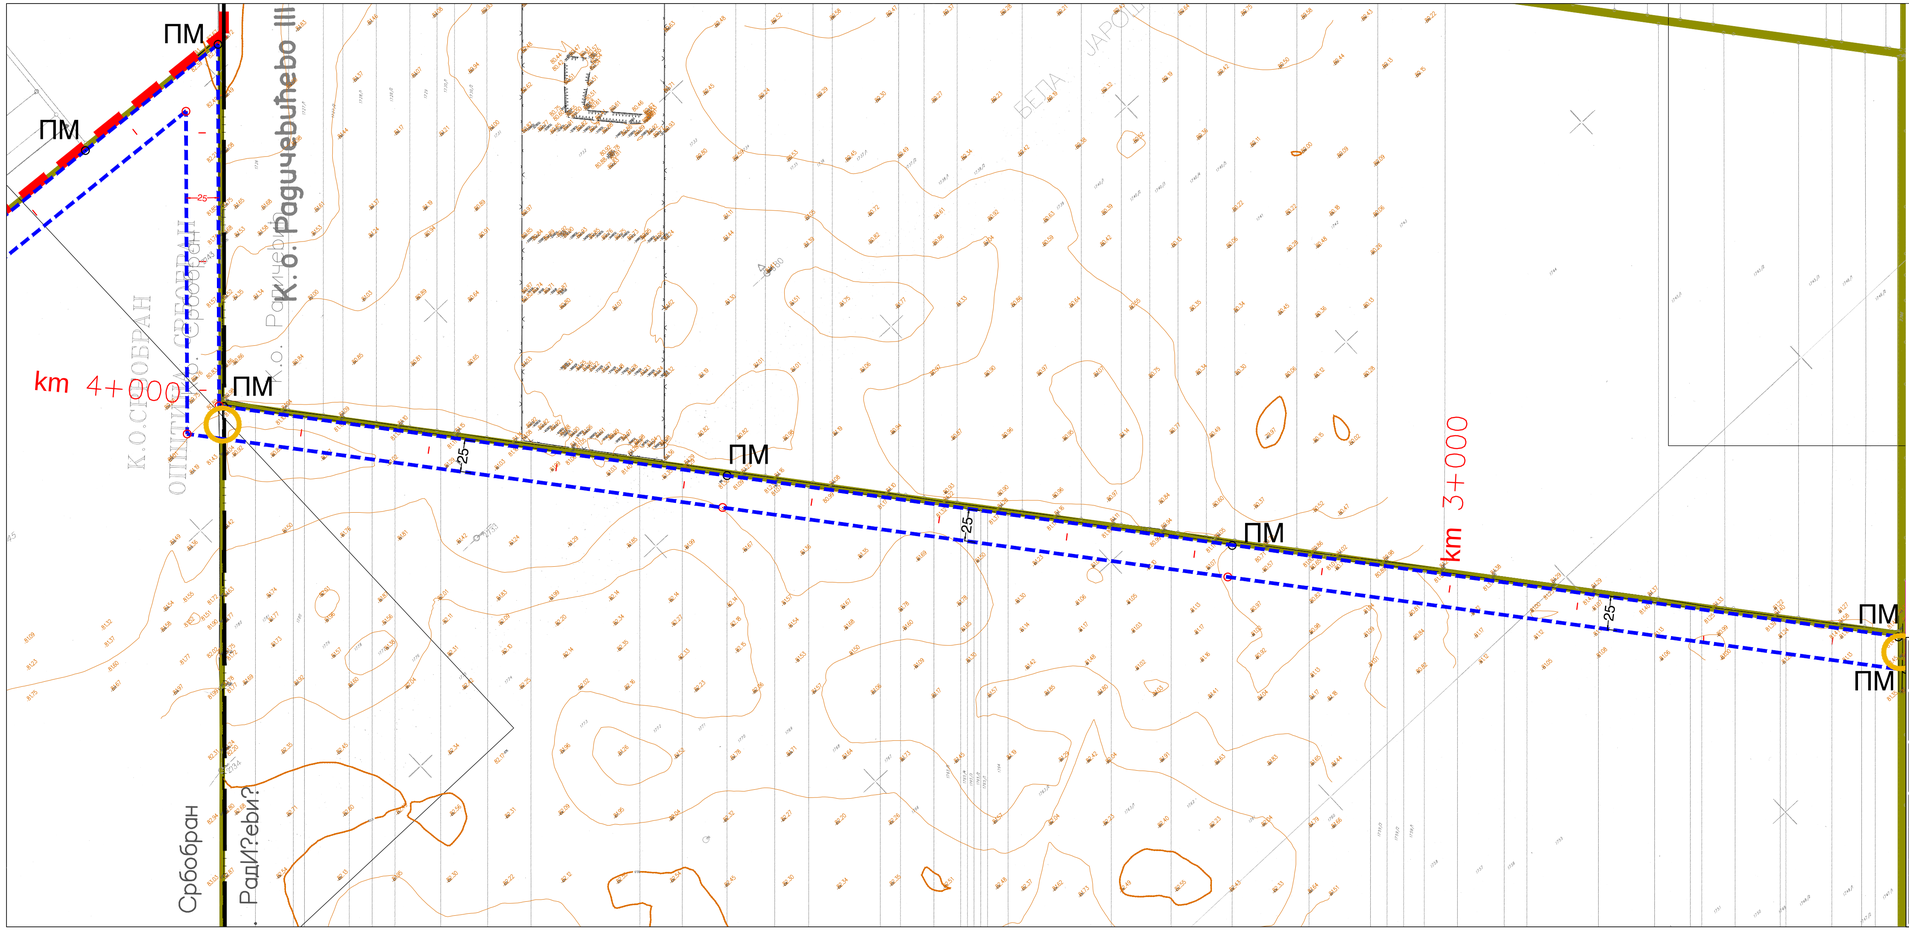


- СЕКЦИЈА 2 -

С

P = 1 : 2500

## РЕГУЛАЦИОНО - НИВЕЛАЦИОНИ ПЛАН СА АНАЛИТИЧКО ГЕОДЕТСКИМ ЕЛЕМЕНТИМА ЗА ОБЕЛЕЖАВАЊЕ, САОБРАЋАЈНА ИНФРАСТРУКТУРА И КАРАКТЕРИСТИЧНИ ПРОФИЛИ

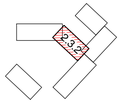- ПЛАНИРАНА РЕГУЛАЦИЈА КАНАЛА
- ПОСТОЈЕЋА РЕГУЛАЦИЈА АТАРСКИХ ПУТЕВА
- ПМ ПОСТОЈЕЋЕ МЕЂНЕ ТАЧКЕ
- НОВООДРЕЂЕНЕ МЕЂНЕ ТАЧКЕ
- АТАРСКИ ПУТ
- МЕСТО УКРШТАЊА КАНАЛА СА АТАРСКИМ ПУТЕМ
- ГРАНИЦА КАТАСТАРСКЕ ОПШТИНЕ
- ГРАНИЦА ОБУХВАТА ПЛАНА

| | | | |
|---|---|---|---|
| НОСИЛАЦ ИЗРАДЕ ПЛАНА | ОПШТИНА: **СРБОБРАН** | | Печат и потпис: |
| | ОВЛАШЋЕНО ЛИЦЕ: | | |
| НОСИЛАЦ ИЗРАДЕ ПЛАНА | ОПШТИНА: **БЕЧЕЈ** | | Печат и потпис: |
| | ОВЛАШЋЕНО ЛИЦЕ: | | |
| ОБРАЂИВАЧ | **ЈП "ЗАВОД ЗА УРБАНИЗАМ ВОЈВОДИНЕ"** | | Печат и потпис: |
| | ДИРЕКТОР: ПРЕДРАГ КНЕЖЕВИЋ, дипл.правник | | |
| | ПОМОЋНИК ДИРЕКТОРА: БРАНИСЛАВА ТОПРЕК, дипл.инж.арх. | | |
| НАЗИВ ПЛАНА | **ПЛАН ДЕТАЉНЕ РЕГУЛАЦИЈЕ СИСТЕМА ЗА ОДВОДЊАВАЊЕ СРБОБРАН** | | |
| НАЗИВ КАРТЕ | **РЕГУЛАЦИОНО - НИВЕЛАЦИОНИ ПЛАН СА АНАЛИТИЧКО ГЕОДЕТСКИМ ЕЛЕМЕНТИМА ЗА ОБЕЛЕЖАВАЊЕ, САОБРАЋАЈНА ИНФРАСТРУКТУРА И КАРАКТЕРИСТИЧНИ ПРОФИЛИ - СЕКЦИЈА 2** | | |
| ОДГОВОРНИ УРБАНИСТА | ЈЕЛЕНА ИГЊАТИЋ, маст.инж.арх. | | Печат и потпис: |
| САРАДНИЦИ | ДАЛИБОР ЈУРИЦА, дипл.инж.геод. ЗОРАН КОРДИЋ, дипл.инж.саоб. | | |
| | ДРАГАН МОРАЧА, грађ. техн. | | |
| Е- 2537 | Размера: 1 : 2500 | Датум: Мај 2018. | Број листа: **2.3.2.** |