


ПЛАН ДЕТАЉНЕ РЕГУЛАЦИЈЕ ЗА ИЗГРАДЊУ МАЛЕ СОЛАРНЕ ЕЛЕКТРАНЕ У ТУРИЈИ, ОПШТИНА СРБОБРАН
НА К.П. БР. 2007 КО ТУРИЈА

-НАЦРТ ПЛАНА-

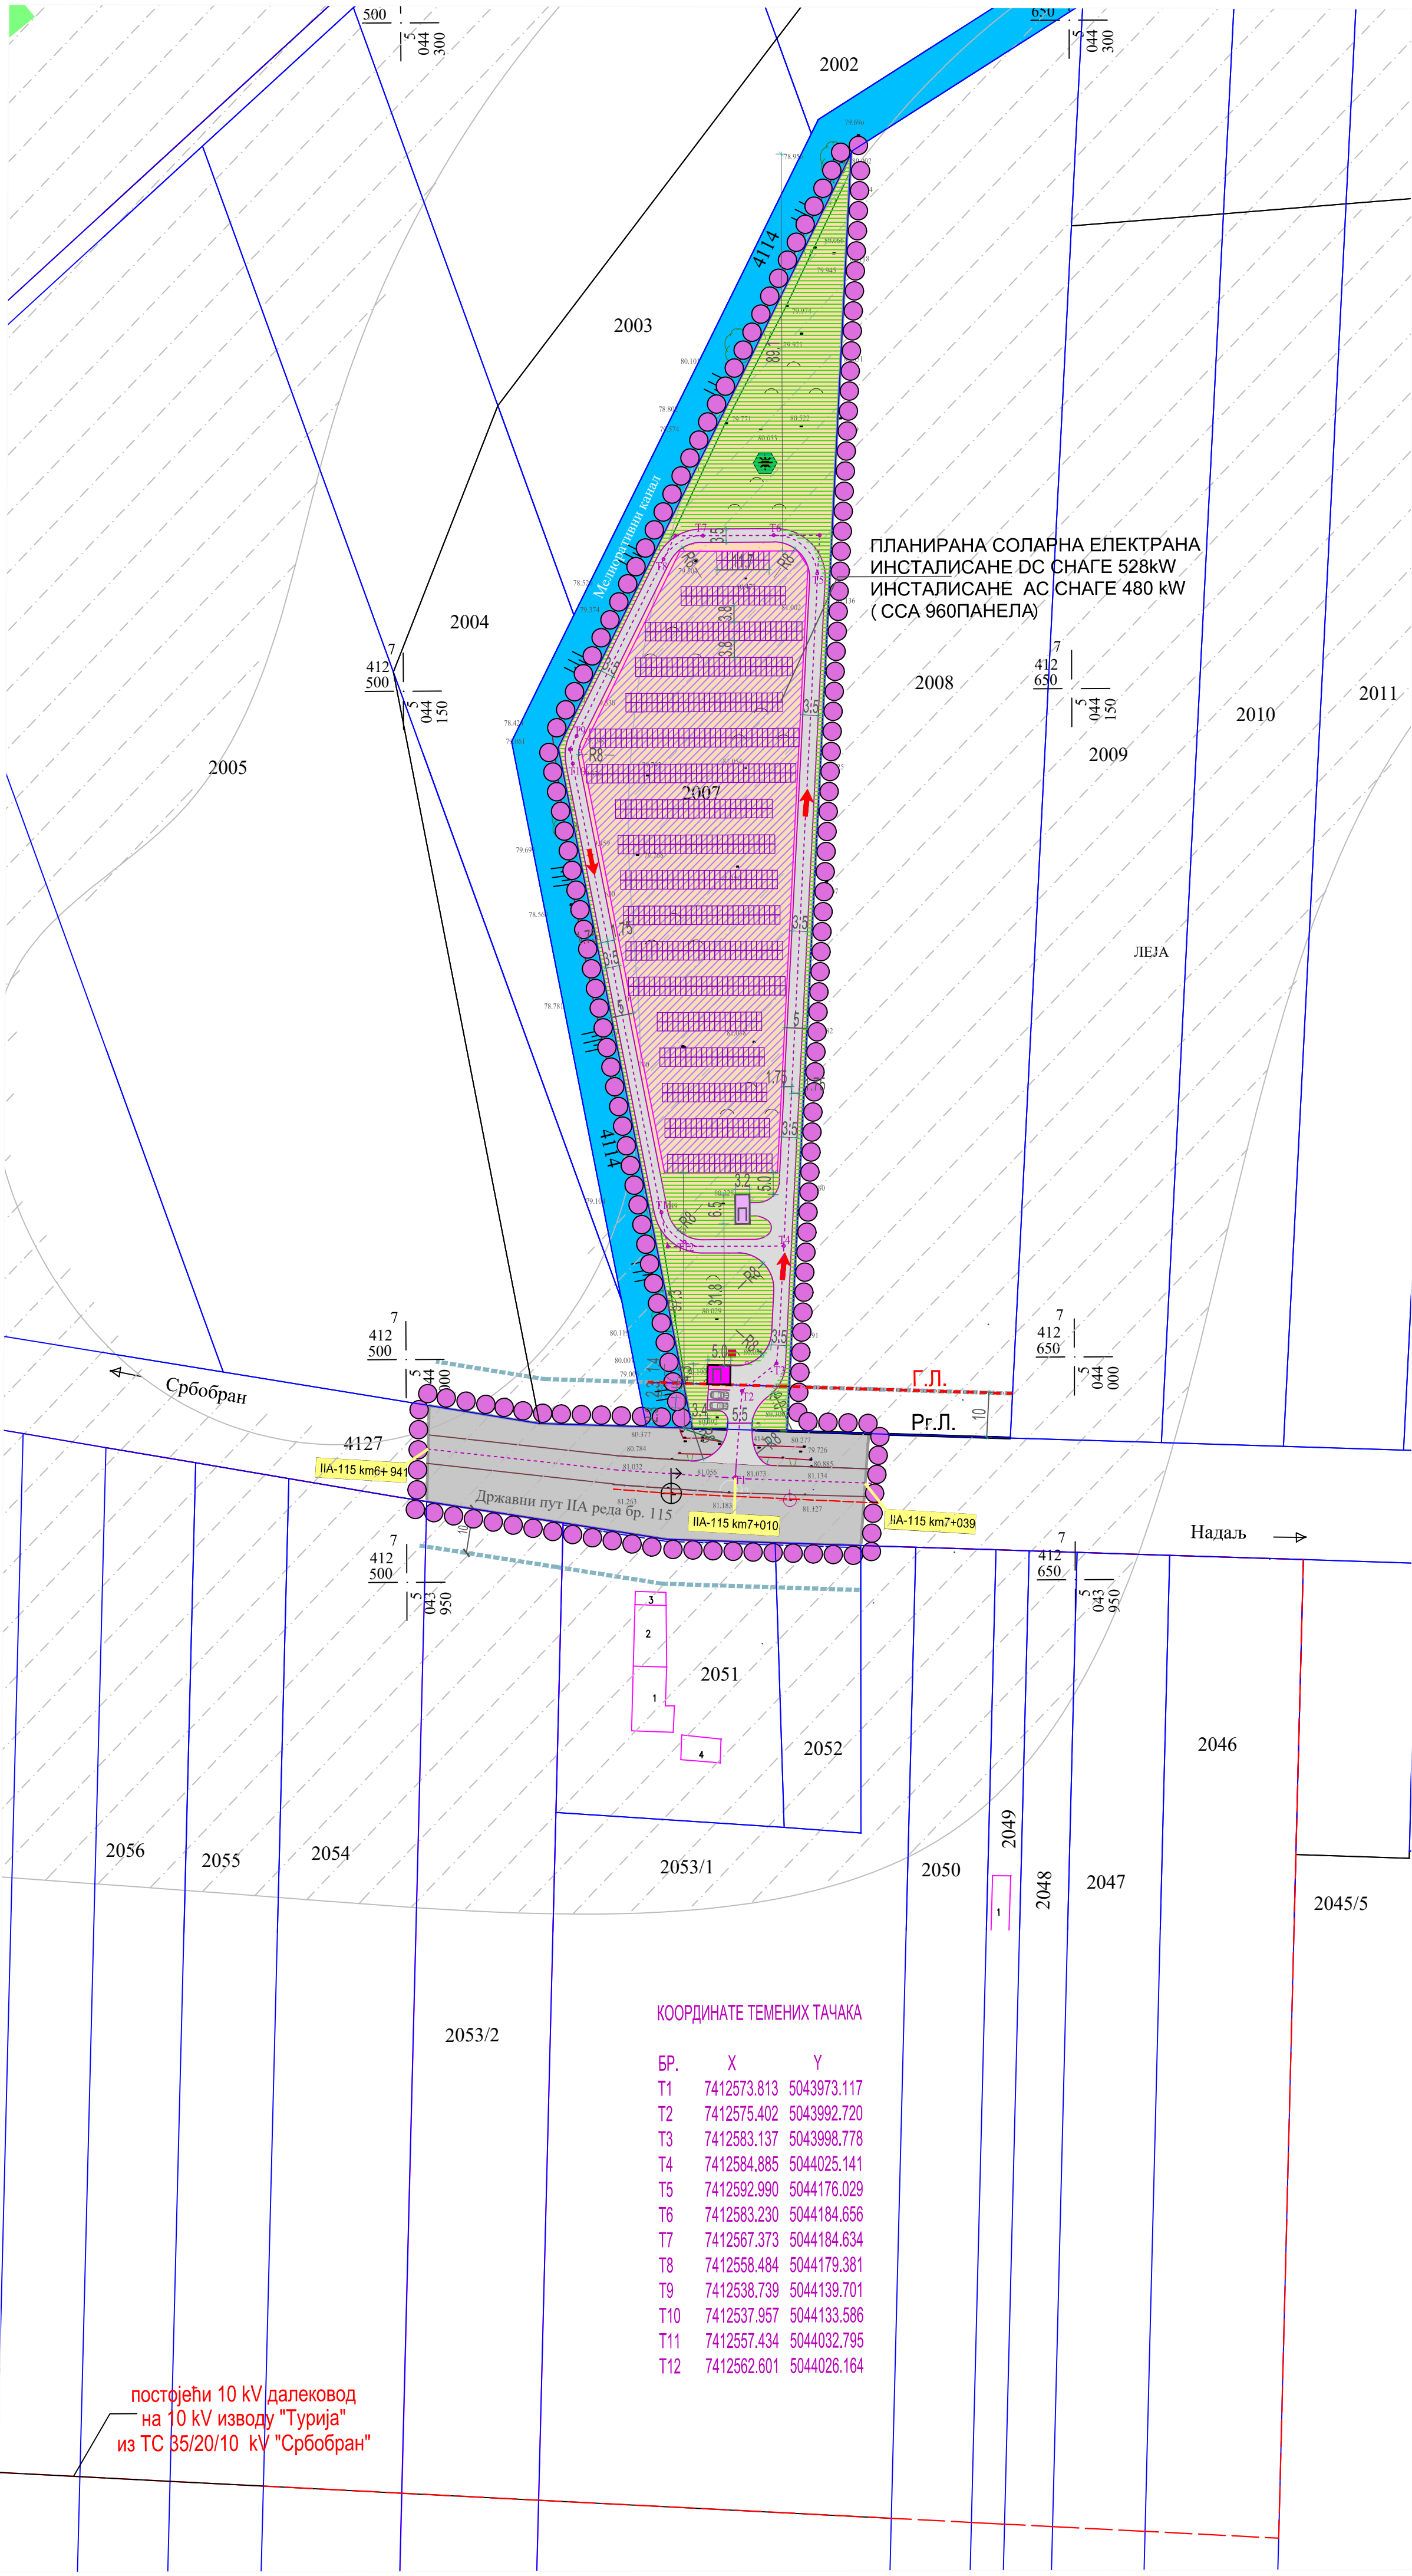


КООРДИНАТЕ ТЕМЕНИХ ТАЧАКА

БР.	X	Y
T1	7412573.813	5043973.117
T2	7412575.402	5043992.720
T3	7412583.137	5043998.778
T4	7412584.885	5044025.141
T5	7412592.990	5044176.029
T6	7412583.230	5044184.656
T7	7412567.373	5044184.634
T8	7412558.484	5044179.381
T9	7412538.739	5044139.701
T10	7412537.957	5044133.586
T11	7412557.434	5044032.795
T12	7412562.601	5044026.164

ЛЕГЕНДА:

- ГРАНИЦА ОБУХВАТА ПЛАНА
- ГРАНИЦА КАТАСТАРСКЕ ПАРЦЕЛЕ
- БРОЈ КАТАСТАРСКЕ ПАРЦЕЛЕ
- ПОСТОЈЕЋИ ОБЈЕКТИ
- ПОСТОЈЕЋА КОТА ТЕРЕНА
- РЕГУЛАЦИОНА ЛИНИЈА
- ЛИНИЈА ЗАШТИТНЕ ЗОНЕ ПОРЕД ДРЖАВНОГ ПУТНОГ ПРАВЦА
- ГРАЂЕВИНСКА ЛИНИЈА
- СПРАТНОСТ ОБЈЕКТА
- ДЕТАЉНА НАМЕНА ПОВРШИНА У ОБУХВАТУ ПЛАНА :
 - ПОВРШИНЕ ОСТАЛИХ НАМЕНА :
 - ПЛАНИРАНИ САДРЖАЈИ КОМПЛЕКСА СОЛАРНЕ СЛЕКТРАНЕ :
 - ПОВРШИНА ЗА ПОСТАВЉАЊЕ ФОТОНАПОНСКИХ ПАНЕЛА
 - ОМП - МЕСТО ПРИКЉУЧЕЊА ЕЛЕКТРАНЕ НА ДСЕЕ
 - ПЛАНИРАНИ ЕЕ ОБЈЕКАТ ТС 10/0,4 kV КОНТЕЈНЕРСКОГ ТИПА
 - ПЛАНИРАНИ АНТЕНСКИ СТУБ
 - ИНТЕРНА САОБРАЋАЈНИЦА (ПРОТИВПОЖАРНИ ПУТ)
 - ПАРКИНЗИ
 - ЗЕЛЕНЕ ПОВРШИНЕ
 - ПОЉОПРИВРЕДНО ЗЕМЉИШТЕ
 - ПОВРШИНЕ ЈАВНЕ НАМЕНЕ :
 - ДЕО ДП II А БР. 115
 - КАНАЛ ИЗВАН ГРАНИЦЕ ОБУХВАТА ПДР-а
 - АРХЕОЛОШКА ЗОНА ЗАШТИТЕ
 - ПРИСТУП НА КОМПЛЕКС

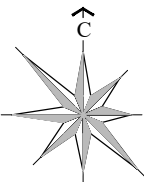

БИРО ЗА ПРОЈЕКТОВАЊЕ И ИНЖИЊЕРИНГ "АРН R" адреса Вршачка бр. 13/8 21000 Нови Сад			инвеститор: Предраг Татић	
одговорни урбаниста:	Тамара Миљевић, диа	с.р.	датум: април 2023.	
пројектант сарадник:	Радосав Шћепановић, диа	с.р.		
назив:	ПДР за изградњу мале соларне електране у Турији на к.п. бр. 2007 К.О. Турија			
локација:	К.П. 2007 К.О. Турија			
назив листа:	ДЕТАЉНА НАМЕНА ПОВРШИНА У ОБУХВАТУ ПЛАНА СА ЛОКАЦИЈАМА ЗА ЈАВНЕ ПОВРШИНЕ И РЕГУЛАЦИОНО-НИВЕЛАЦИОНИМ ПЛАНОМ		размера: 1:1000	лист: 06