

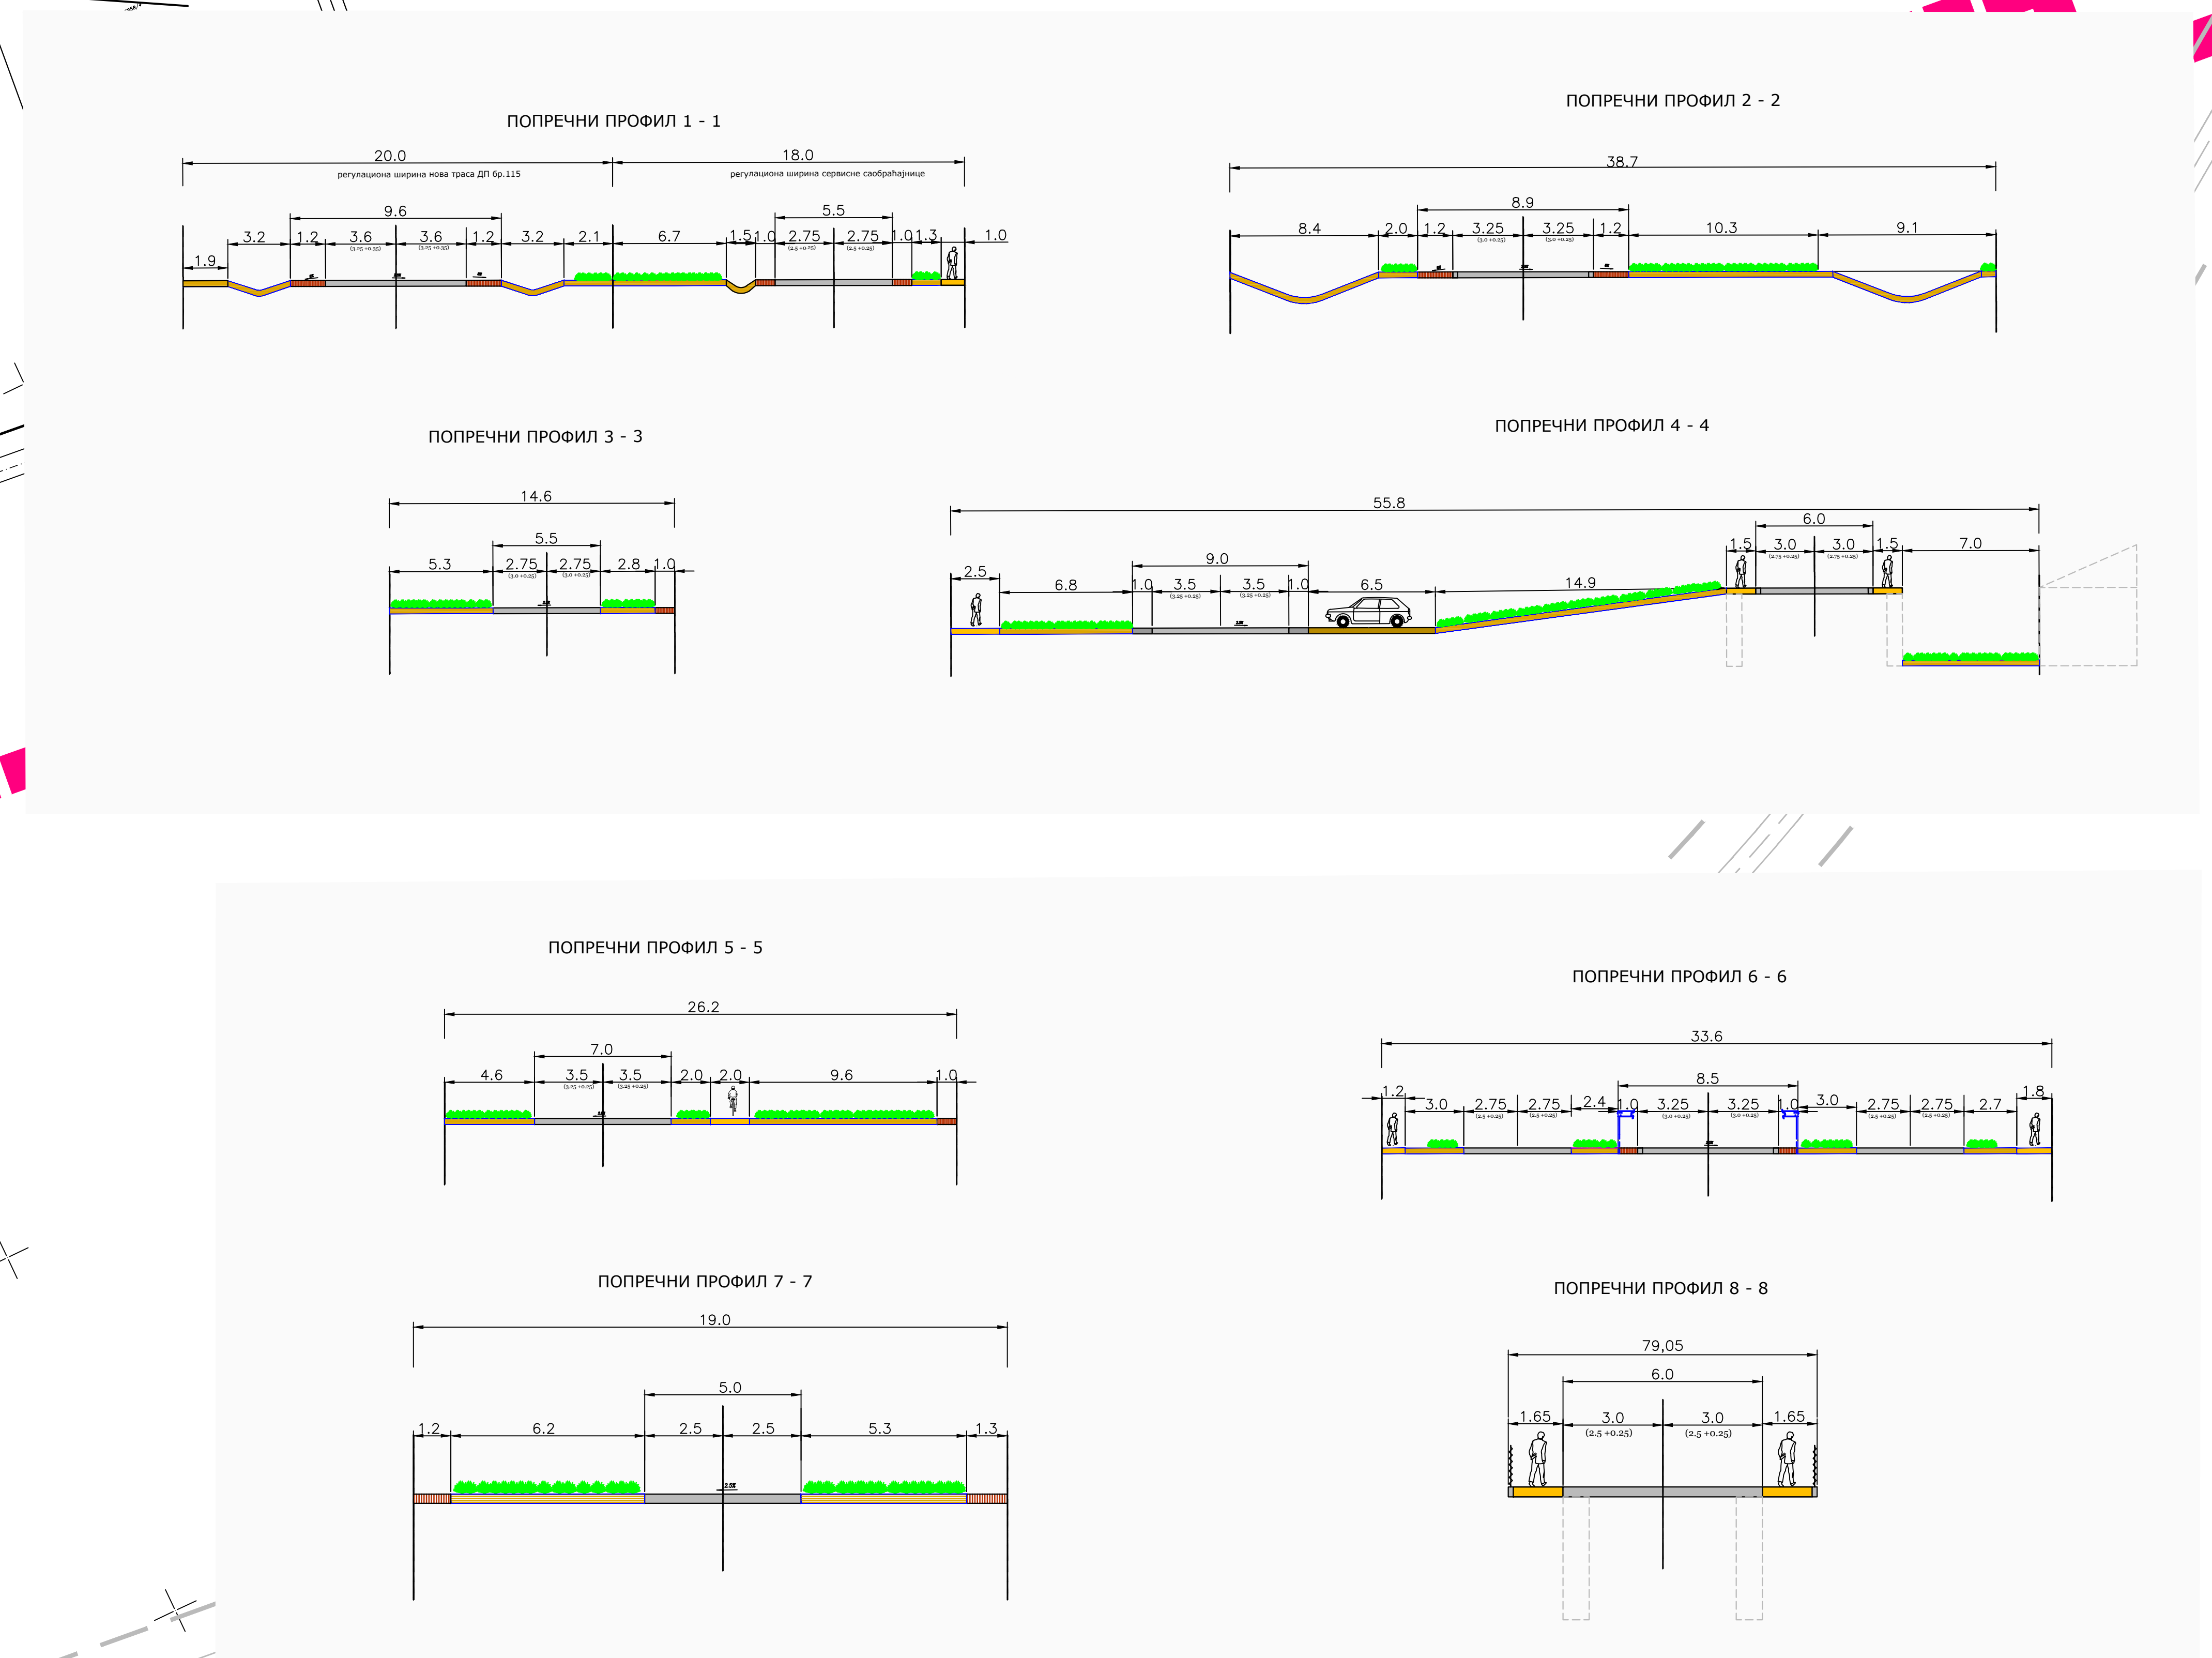


ПЛАН ДЕТАЛНЕ РЕГУЛАЦИЈЕ МОСТА НА ДП II РЕДА БРОЈ 100,
СА ПРИСТУПНИМ САОБРАЋАНИЦАМА
(делови блокова 6, 27 и 28) У СРБОБРАНУ

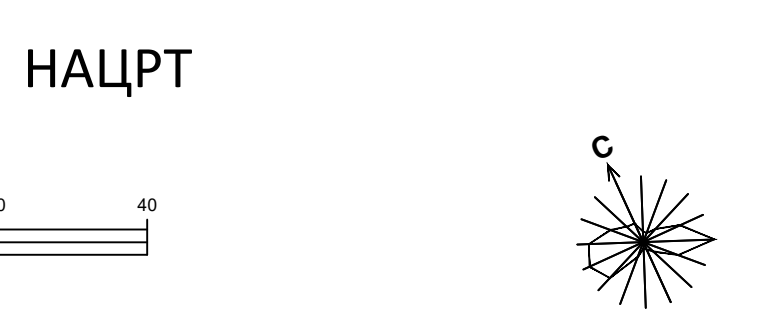

Списак координата тачака осовинске регулације			
Основа	Y	X	M
1	7405975.6100	5044605.0000	80.3000
2	7405970.7000	5044418.1300	81.7500
3	7405981.8700	5044008.1400	82.0000
4	7406046.4300	5044322.1200	82.4000
5	7406070.3600	5044591.7700	80.7000
6	7406059.2700	5044603.5300	80.6000
7	7406010.9500	5044627.3800	79.8500
8	7406166.9700	5044641.7200	80.4000
9	7406160.5300	5044430.5500	82.5000
10	7406067.6000	5044469.3800	82.0000
11	7406074.6800	5044574.5100	81.9500
12	7406179.6100	5044560.5500	81.8500
13	7406099.3700	5044540.6000	81.3000
14	7406044.6300	5044532.8000	81.8000
15	7406179.4500	5044522.1800	81.3000
16	7406044.6300	5044536.7800	81.4000
17	7405955.3400	5044474.4100	81.1000
18	7406044.7300	5044438.7200	81.1000
19	7406085.3800	5044389.3300	82.3000
20	7405973.1000	5044377.4500	82.4000
21	7406008.6700	5044310.0100	81.7000
22	7405995.1600	5044313.3800	82.6000
23	7405915.6100	5043918.7200	82.4000
24	7405965.8600	5044395.7400	82.3000
25	7405965.2200	5044430.9200	82.2000
26	7405965.9300	5044435.5200	81.6000
Основа	Y	X	M
27	7405965.0000	5044603.3800	83.1000
28	7405957.6400	5044621.0800	80.4000
29	7405955.4300	5044533.5000	81.2000
30	7405951.3700	5044457.8500	81.7000
31	7405940.5300	5044407.7700	81.9000
32	7405923.2800	5044398.8500	82.0000
33	7405905.4600	5044365.2000	82.2000
34	7405838.9300	5044367.9200	82.2000
35	7405759.1100	5044384.1100	82.1300
36	7405693.7500	5044310.6600	82.0000
37	7405710.9500	504410.9100	80.9000
38	7405744.4000	504438.5000	80.4000
39	7405693.7500	5044310.6600	82.0000
40	7405959.2900	504489.2900	80.5000
41	7405964.9200	5044937.3300	81.3500
42	7405964.7100	5044936.3800	81.3000
43	7405935.5400	5044956.2000	81.1000
44	7405933.2500	5044843.4500	79.7000
45	7405984.0000	5044819.7300	79.5000
46	7405973.7200	5044833.3700	79.5500
47	7406001.0100	5044844.3800	79.6000
48	7406075.2100	5044937.6300	82.2000
49	7405945.3800	5044317.2700	82.4000
50	7405956.7700	5044349.0700	82.6000
51	7406231.3800	5044616.6700	80.8000

САОБРАЋАЈНА ИНФРАСТРУКТУРА,
РЕГУЛАЦИОНО-НИВЕЛАЦИОНИ ПЛАН СА АНАЛИТИЧКО
ГЕОДЕТСКИМ ЕЛЕМЕНТИМА ЗА ОБЕЛЕЖАВАЊЕ И ПОПРЕЧНИ
ПРОФИЛИ

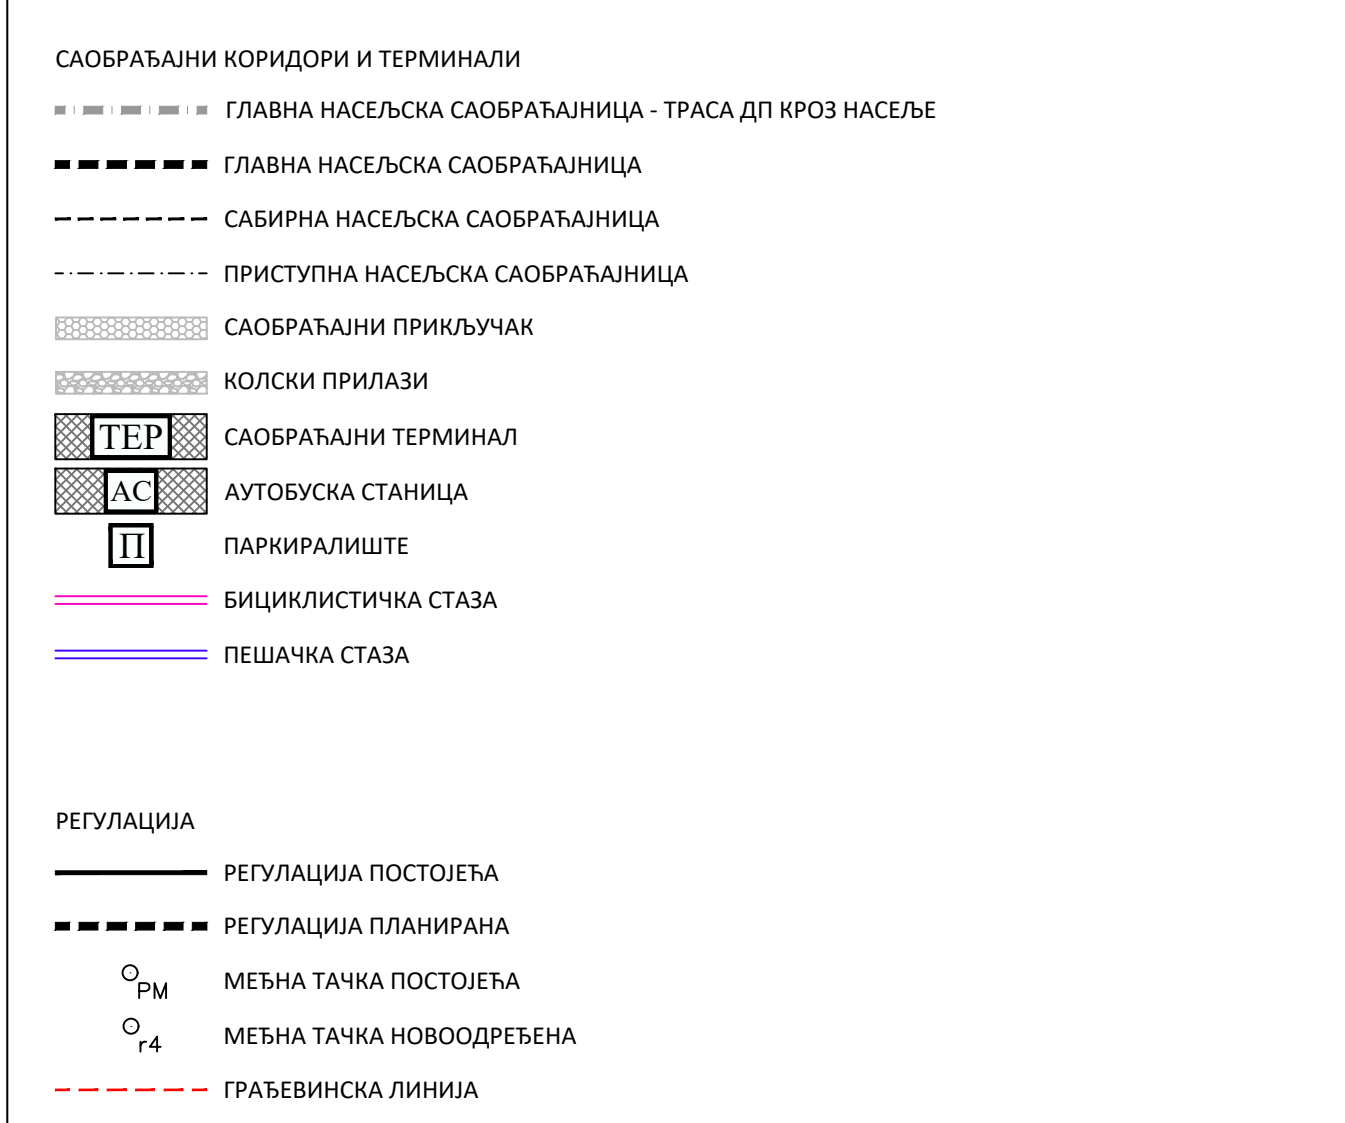

ОСНОВНИ ИЗДАЈИШТА	ОПШТИНА СРБОБРАН УП ЗАВОД ЗА УРЕЊИЗАМ ВОЈВОДИНЕ ДИРЕКТОР: ПРЕДМ: ИНЖИЊЕР, ДИПЛОМАНИ ПРОЈЕКТИРАОЦИ: ИНЖИЊЕРИ ПРОЈЕКТА, ДИПЛОМАНИ	Листови: лист 1
ОПШТИНА	ОПШТИНА СРБОБРАН	Листови: лист 1
НАЗИВ ПЛАНА	ПЛАН ДЕТАЛНЕ РЕГУЛАЦИЈЕ МОСТА НА ДП II РЕДА БРОЈ 100, СА ПРИСТУПНИМ САОБРАЋАНИЦАМА (делови блокова 6, 27 и 28) У СРБОБРАНУ	Листови: лист 1
НАЗИВ ЛИСТА	САОБРАЋАЈНА ИНФРАСТРУКТУРА, РЕГУЛАЦИОНО-НИВЕЛАЦИОНИ ПЛАН СА АНАЛИТИЧКО ГЕОДЕТСКИМ ЕЛЕМЕНТИМА ЗА ОБЕЛЕЖАВАЊЕ И ПОПРЕЧНИ ПРОФИЛИ	Листови: лист 1
ОДНОСНИ РАБОДНИ ОБЈЕКТИ	ОБЈЕКТИ: МОСТ, ПРИСТУПНИ САОБРАЋАНИЦИ, ОБЈЕКТИ: МОСТ, ПРИСТУПНИ САОБРАЋАНИЦИ, ТАЈНА КОДИРАЊЕ, ЛИСТОВИ	Листови: лист 1
Е-2018	Реверс: 1:2000	Датум: март 2018.