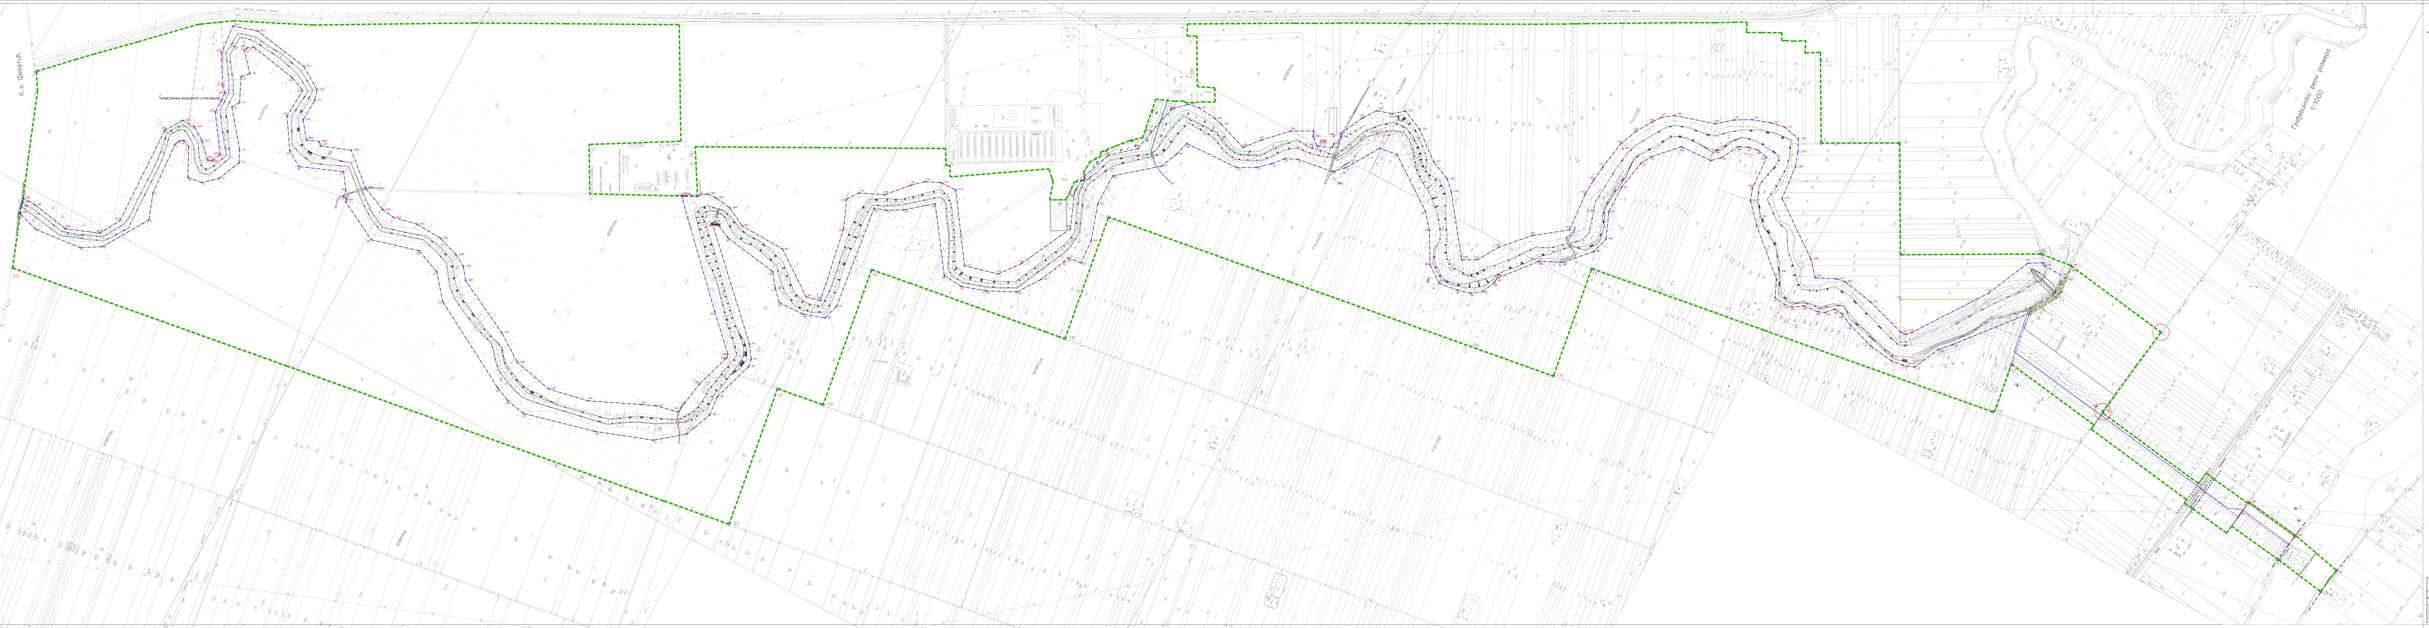


ПЛАН ДЕТАЉНЕ РЕГУЛАЦИЈЕ ЗА КОМПЛЕКС АКУМУЛАЦИЈЕ "СРЕБОБРАН" НА КРИВАЈИ И ПОВЕЗИВАЊА АКУМУЛАЦИЈЕ СА КАНАЛОМ ДТД БЕЧЕЈ - БОГОЈЕВО

Р=1:2000

ПЛАН РЕГУЛАЦИЈЕ И ПАРЦЕЛАЦИЈЕ

- РЕГУЛАЦИОНА ЛИНИЈА КОРИДОРА АКУМУЛАЦИЈЕ
- ЛИНИЈА ДЕТАЉ
- ПОСТОЈЕЋА МЕЂНЕ ТАЧКЕ
- ПРЕЛОМНЕ ТАЧКЕ ГРАНИЦЕ АКУМУЛАЦИЈЕ
- ПРЕЛОМНЕ ТАЧКЕ ГРАНИЦЕ ОБУХВАТА ПЛАНА
- ВЕЗНИ НАЧИН ЦЕВОВОДА
- РЕГУЛАЦИОНА ЛИНИЈА НОВО ПЛАНИРАНОГ ПУТА
- РЕГУЛАЦИОНА ЛИНИЈА ОДВОЈАКА
- РЕГУЛАЦИОНА ЛИНИЈА КОРИДОРА ВЕЋЕГ КАНАЛА
- РЕГУЛАЦИОНА ЛИНИЈА ИЗДУБЛЕНА КРИВИЉА
- РЕГУЛАЦИОНА ЛИНИЈА КАНАЛ ДТД БЕЧЕЈ - БОГОЈЕВО
- РЕГУЛАЦИОНА ЛИНИЈА КОРИДОРА ДРЖАВНОГ ПУТА
- РЕГУЛАЦИОНА ЛИНИЈА КОРИДОРА ПОМОЋНОГ ПУТА
- РЕГУЛАЦИОНА ЛИНИЈА ТУРИСТИЧКОГ КОМПЛЕКСА СТРЕЛИШТЕ
- ГРАНИЦА ОБУХВАТА ПЛАНА

НОСИЛАЦ ЛИЦЕНЦЕ	ЗАВОД ЗА УРБАНИЗАМ ВОЈВОДИНЕ НОВИ САД		
ОДГОВОРНИ УРБАНИСТА	Ј.Ђ.		
САРАДНИЦИ			
НАЗИВ ПРОЈЕКТА	ПЛАН ДЕТАЉНЕ РЕГУЛАЦИЈЕ ЗА КОМПЛЕКС АКУМУЛАЦИЈЕ "СРЕБОБРАН" НА КРИВАЈИ И ПОВЕЗИВАЊА АКУМУЛАЦИЈЕ СА КАНАЛОМ ДТД БЕЧЕЈ - БОГОЈЕВО		
ВРСТА ПРОЈЕКТА	ПЛАН ДЕТАЉНЕ РЕГУЛАЦИЈЕ		
ОПШТИНА	ТЕМЕРИН		
ЗАЈЕДНИЦА ОПШТИНА	ЈУЖНОБАЧКИ ОКРУГ		
ДАТУМ	ДЕЦЕМБАР 2015. год.		