План детаљне регулације раскрснице на укрштају државног пута IIа реда број 115 и државног пута број IIа реда 102 ("Надаљска раскрсница") на територији општине Србобран

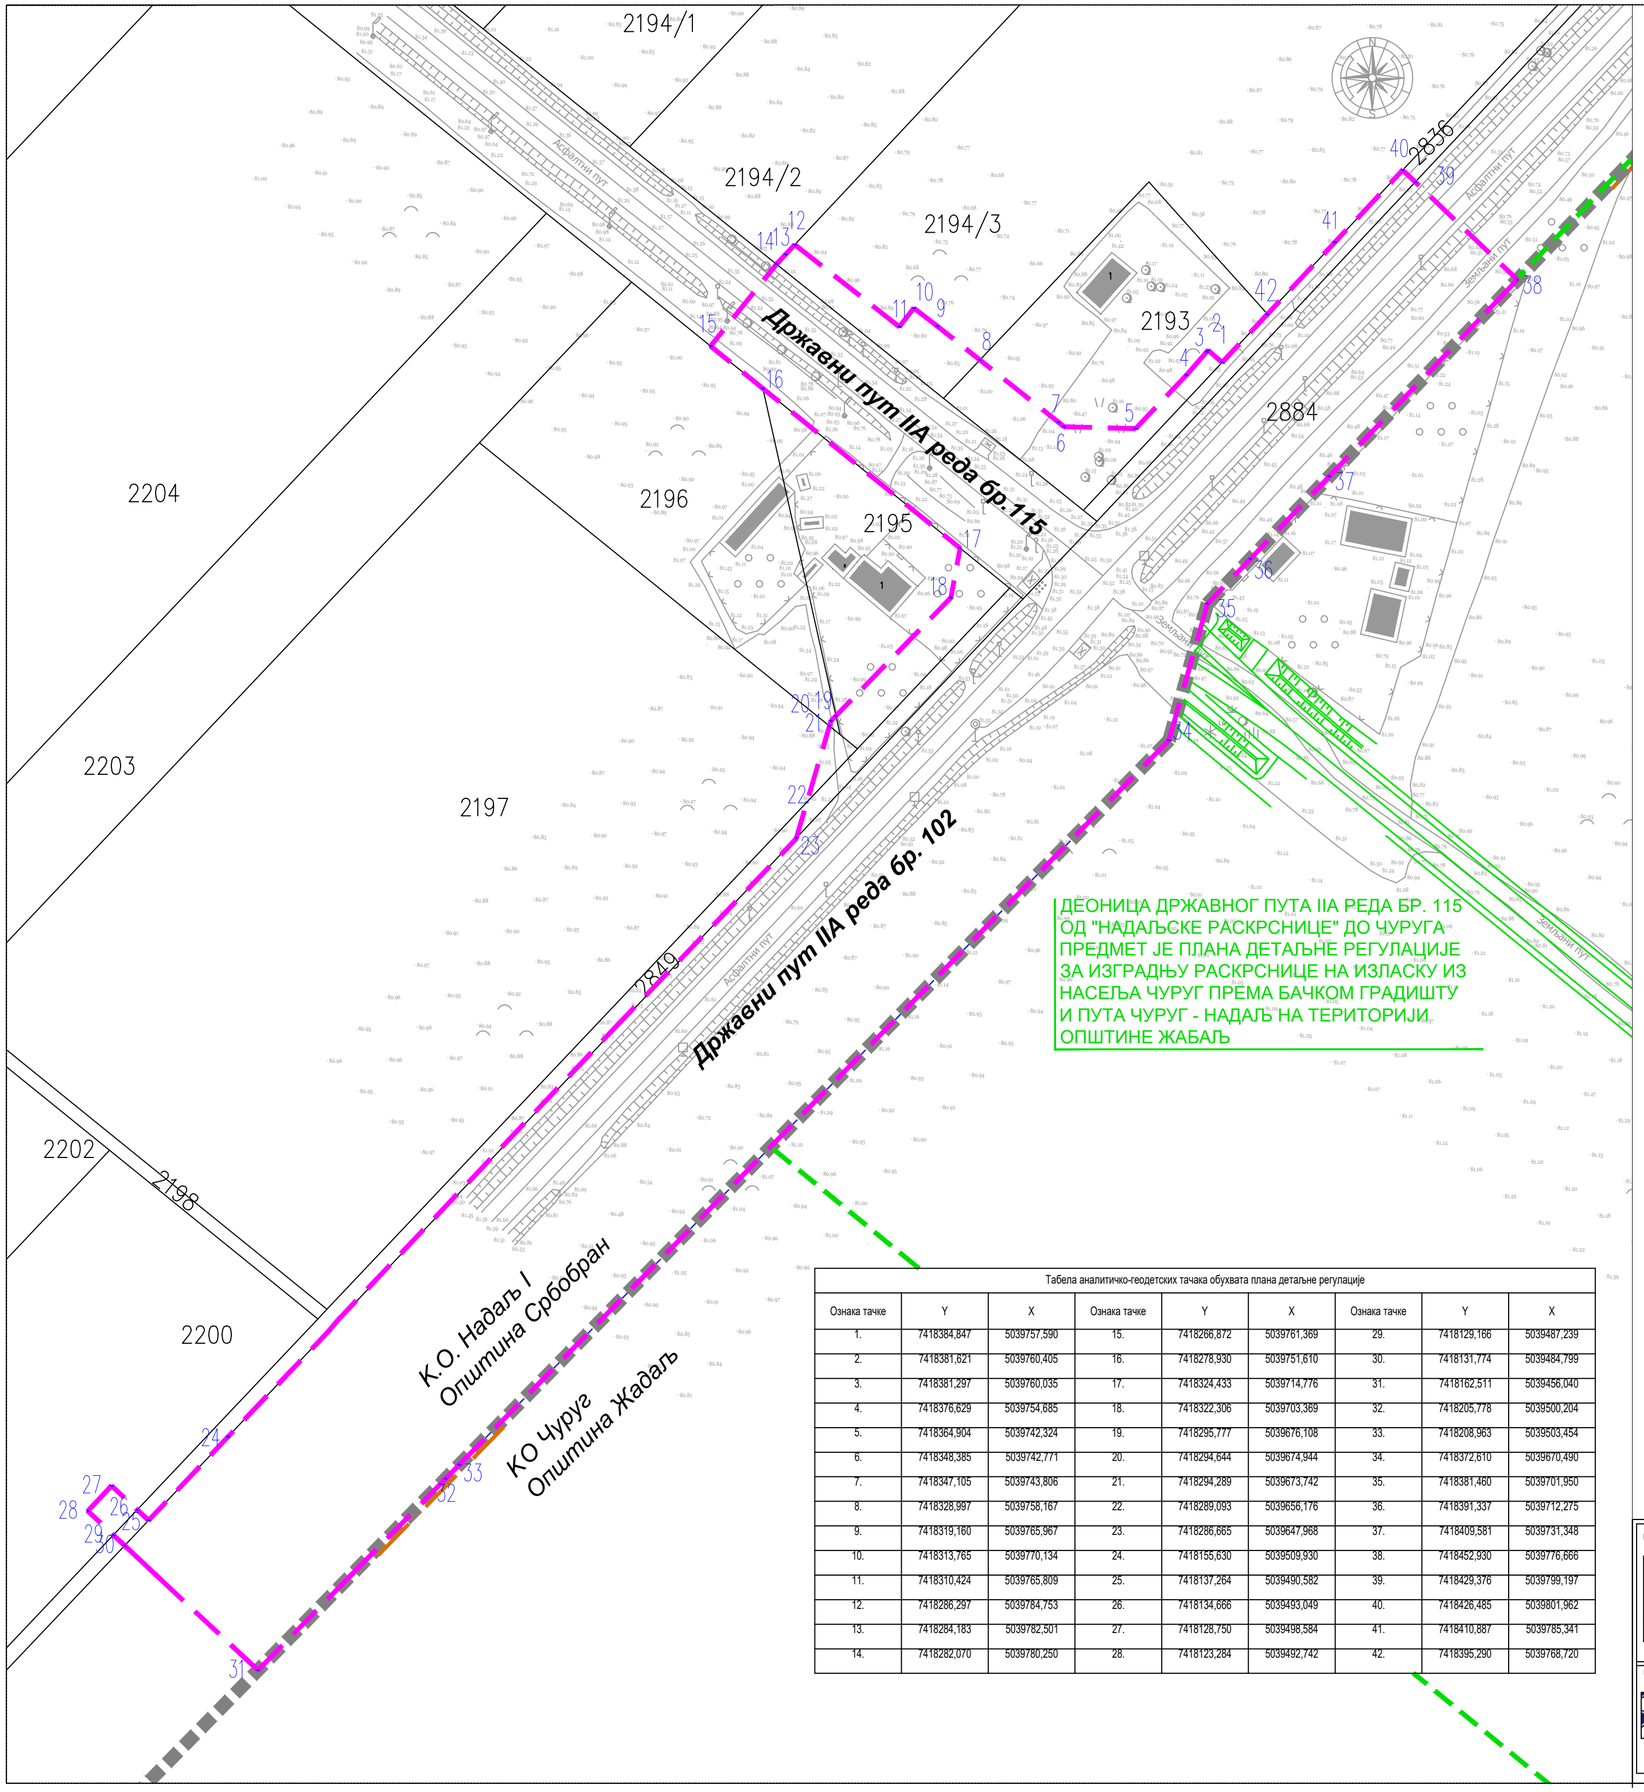

Табела аналитичко-геодетских тачака обухвата плана детаљне регулације

Ознака тачке	Y	X	Ознака тачке	Y	X	Ознака тачке	Y	X
1.	7418384,847	5039757,590	15.	7418266,872	5039761,369	29.	7418129,166	5039487,239
2.	7418381,621	5039760,405	16.	7418278,930	5039751,610	30.	7418131,774	5039484,799
3.	7418381,297	5039760,035	17.	7418324,433	5039714,776	31.	7418162,511	5039456,040
4.	7418376,629	5039754,685	18.	7418322,306	5039703,369	32.	7418205,778	5039500,204
5.	7418364,904	5039742,324	19.	7418295,777	5039676,108	33.	7418208,963	5039503,454
6.	7418348,385	5039742,771	20.	7418294,644	5039674,944	34.	7418372,610	5039670,490
7.	7418347,105	5039743,806	21.	7418294,289	5039673,742	35.	7418381,460	5039701,950
8.	7418328,997	5039758,167	22.	7418289,093	5039656,176	36.	7418391,337	5039712,275
9.	7418319,160	5039765,967	23.	7418286,665	5039647,968	37.	7418409,581	5039731,348
10.	7418313,765	5039770,134	24.	7418155,630	5039509,930	38.	7418452,930	5039776,666
11.	7418310,424	5039765,809	25.	7418137,264	5039490,582	39.	7418429,376	5039799,197
12.	7418286,297	5039784,753	26.	7418134,666	5039493,049	40.	7418426,485	5039801,962
13.	7418284,183	5039782,501	27.	7418128,750	5039498,584	41.	7418410,887	5039785,341
14.	7418282,070	5039780,250	28.	7418123,284	5039492,742	42.	7418395,290	5039768,720

Легенда:

- Граница јединице локалне самоуправе
- Граница катастарске општине
- Граница обухвата плана
- Граница обухвата ПДР за деоницу пута на територији општине Жабаљ
- Граница катастарске парцеле
- *К.О. Надаљ I* — Назив катастарске општине
- *Општина Србобран* — Назив јединице локалне самоуправе
- 2195 — Ознака катастарске парцеле
- 37 — Аналитичко-геодетске тачке обухвата плана

ИНВЕСТИТОР:
Општина Србобран
Трг Слободе 2,
21480 Србобран

ПРОЈЕКТАНТ:
"МНМ-projekt" d.o.o.
Jovana Popovića 40,
21000 Novi Sad
tel / faks: +381 21 633 78 37

НАЗИВ ПРОЈЕКТА:
План детаљне регулације раскрснице на укрштају државног пута IIа реда број 115 и државног пута IIа реда број 102 ("Надаљска раскрсница") на територији општине Србобран

ОДГОВОРНИ ПРОЈЕКТАНТ:
Мартина Јањић, маст. инж. урб.
број лиценце:222A00925

САРАДНИЦИ:
Ивана Рудић, дипл. инж. арх.
Јован Цвијетиновић, маст. прост. план.
Ивана Раковић, дипл. инж. арх.

ФАЗА:
Нацрт Плана

НАЗИВ ЦРТЕЖА:
Граница плана по постојећим катастарским парцелама

РАЗМЕРА: 1:1000

БРОЈ ДЕЛА ПРОЈЕКТА: 1294/26

ДАТУМ: 06/2026

ЦРТЕЖ БРОЈ: 02