

**План детаљне регулације
раскрснице на укрштају државног пута IIа реда
број 115 и државног пута број IIа реда 102
("Надаљска раскрсница")
на територији општине Србобран**

Легенда:

- | | |
|---|--|
|  | Граница јединице локалне самоуправе |
|  | Граница катастарске општине |
|  | Граница обухвата плана |
|  | Граница обухвата ПДР за деоницу пута на територији општине Жабаљ |
|  | Граница катастарске парцеле |
|  | Постојећа регулациона линија државних путева |
|  | Постојећа регулациона линија општинских путева |

К.О. Нададь I

Општина Србобран

2195

km 82+218.95

ЧВОР
10207

Намена површина


- Природни ресурси - Истражни простор
(нафта, гас и геотермалне воде) према
Просторном плану општине Србобран

Површине јавне намене

-  Државни пут
 Некатегорисани пут

Површине остале намене

- Полюпривредно земљиште

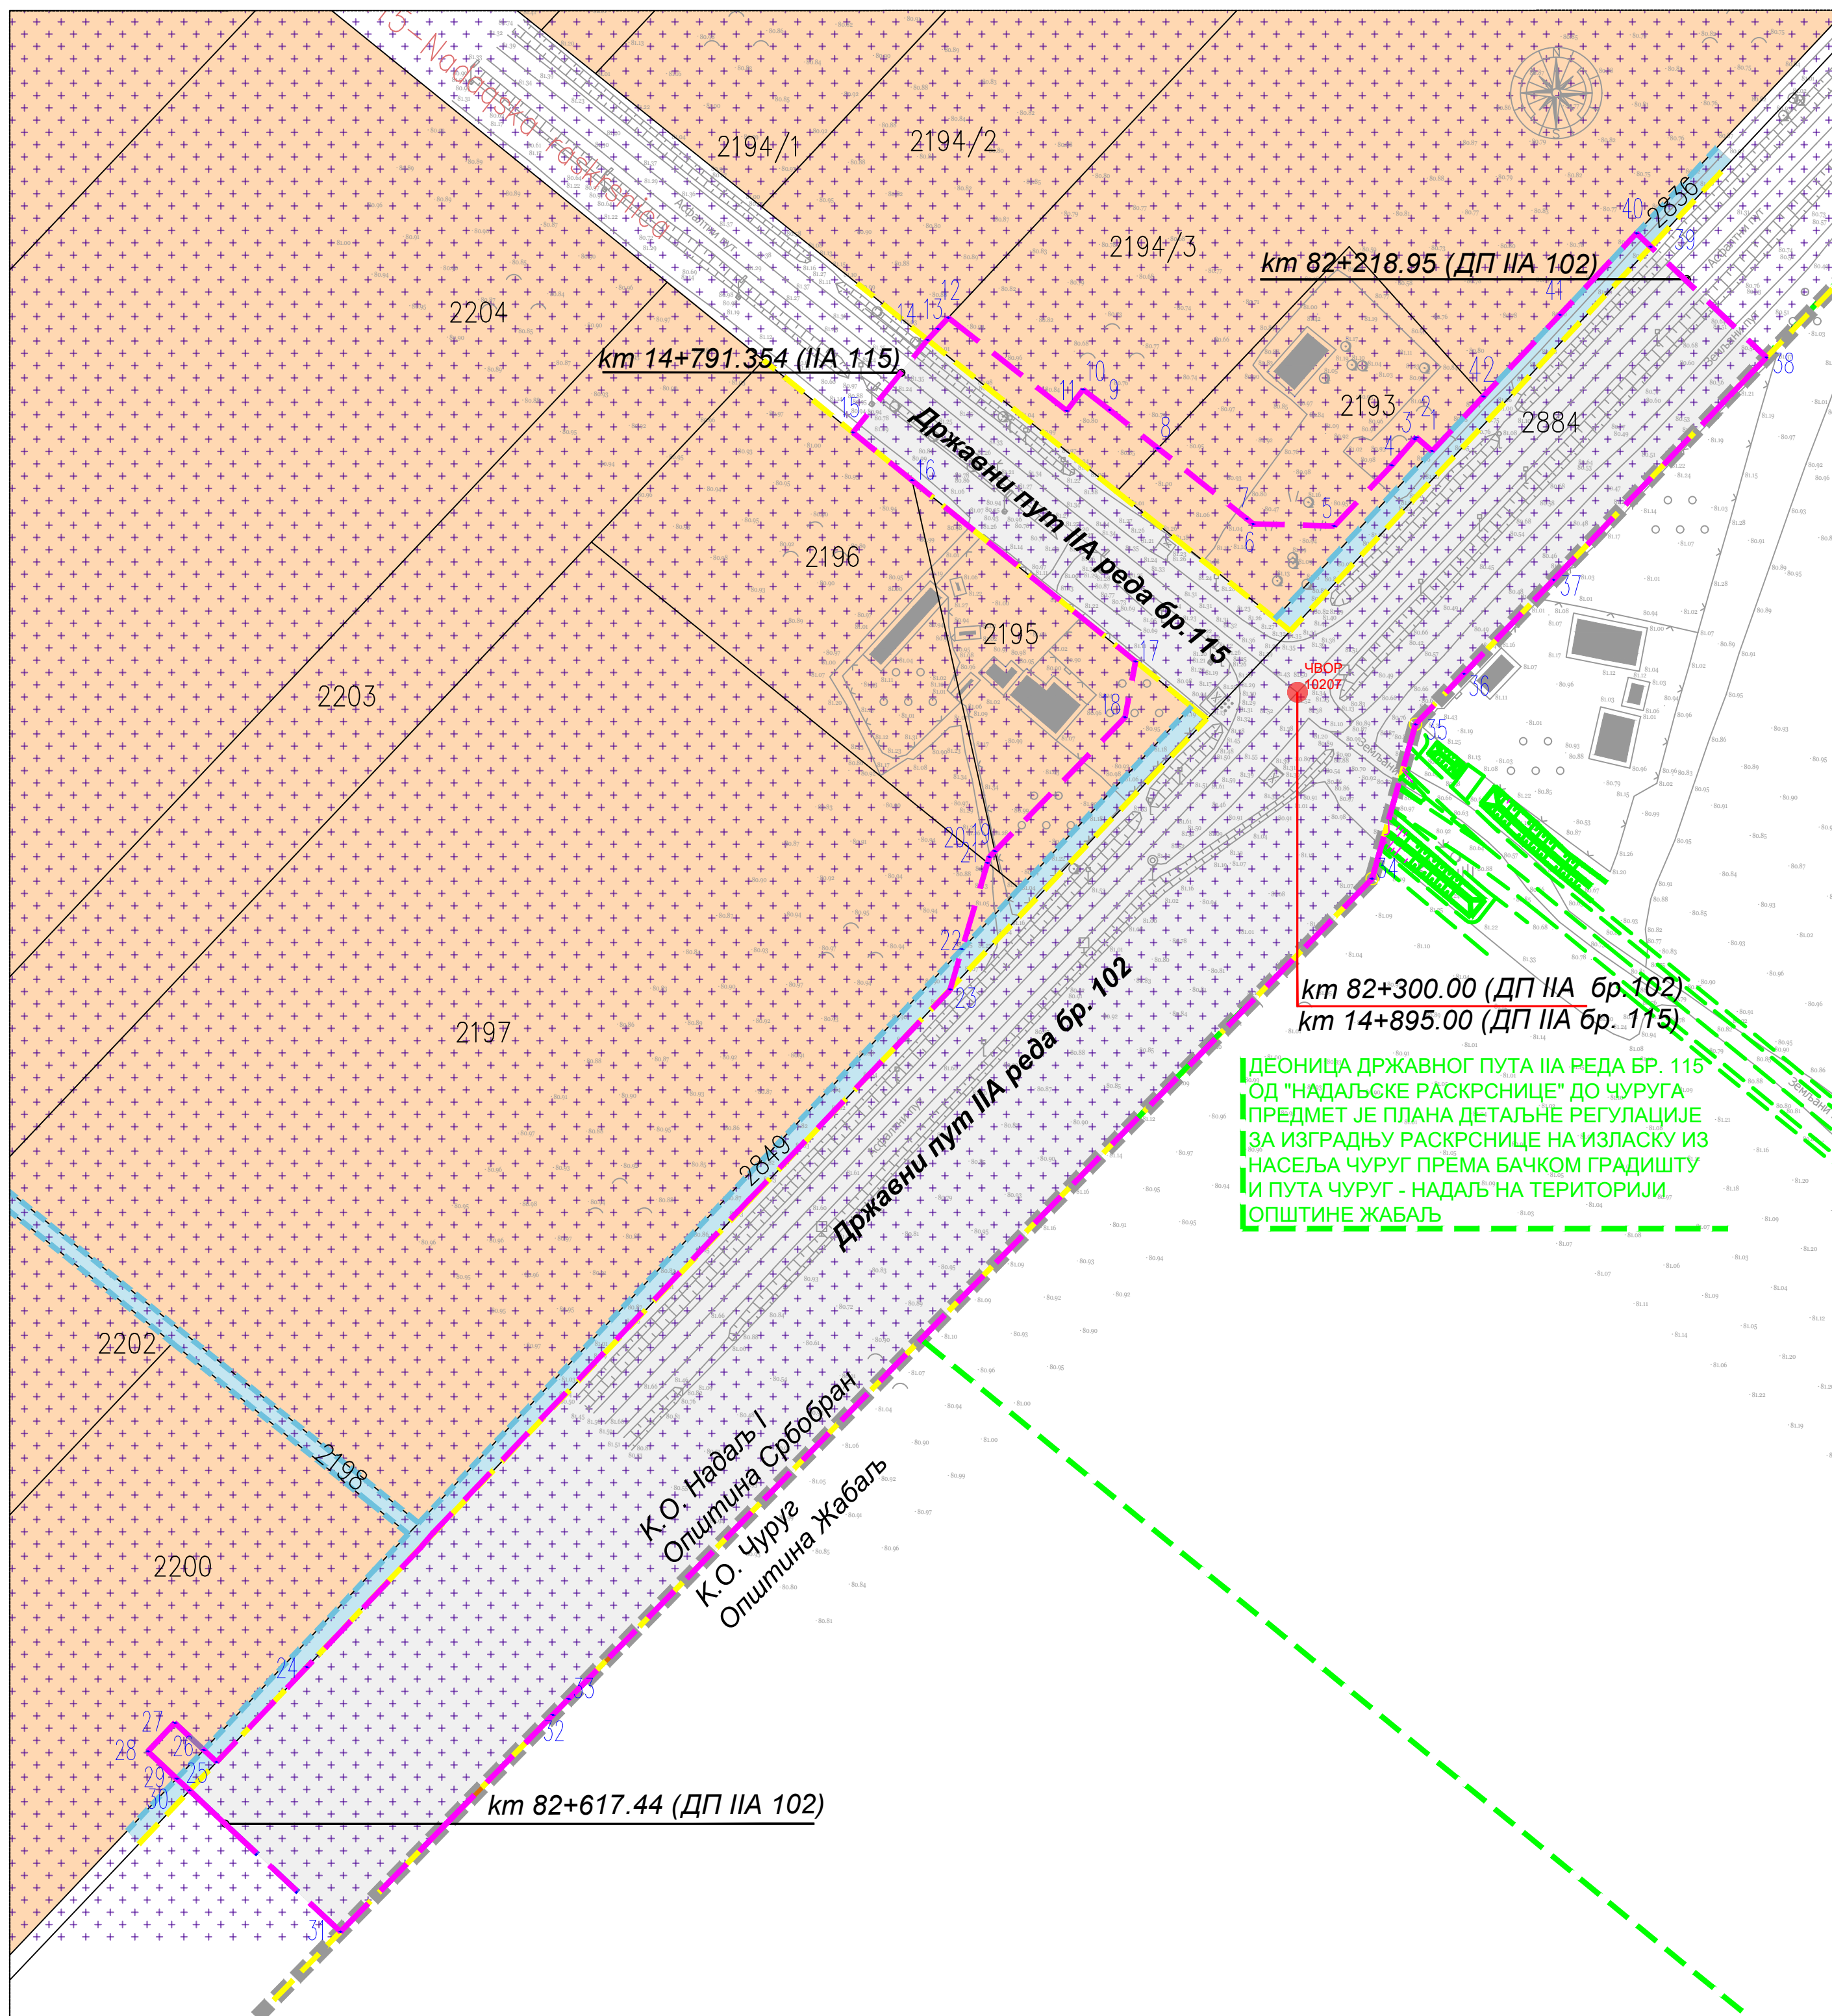

ИНВЕСТИТОР.



Општина Србобран
Трг Слободе 2,
21480 Србобран

ПРОЕКТАНТ:



"MHM-projekt" d.o.o.
Jovana Popovića 40,
21000 Novi Sad
tel. / fax: +381 21 633 79 27

НАЗИВ ПРОЈЕКТА:	
-----------------	--

План детаљне регулације раскрснице на укрштају државног пута IIА реда
број 115 и државног пута IIА реда број 102 ("Надаљска раскрсница") на
територији општине Србобран

ОДГОВОРНИ ПРОЈЕКТАНТ:

Мартина Јањић, маг. инж. урб.
број лиценце: 222A00925

САРАДНИЦИ:

Ивана Рудић, дипл. инж. арх.
Јован Цвијетиновић, маст. просв.

Ивана Раковић, дипл. инж. арх.

БРОЈ ДЕЛА ПРОЈЕКТА:

ΦΑ3Α:	
-------	--

Нацрт Плана

--	--

НАЗИВ ЦРТЕЖА:

Постојећа намена	
------------------	--

PA3MEPA:	1
----------	---

ДАТУМ:	С
--------	---

ЦРТЕЖ БРОЈ: