


НОРМАЛНИ ПОПРЕЧНИ ПРОФИЛ III-III R 1:50
-Профил кроз кружну раскрсницу -

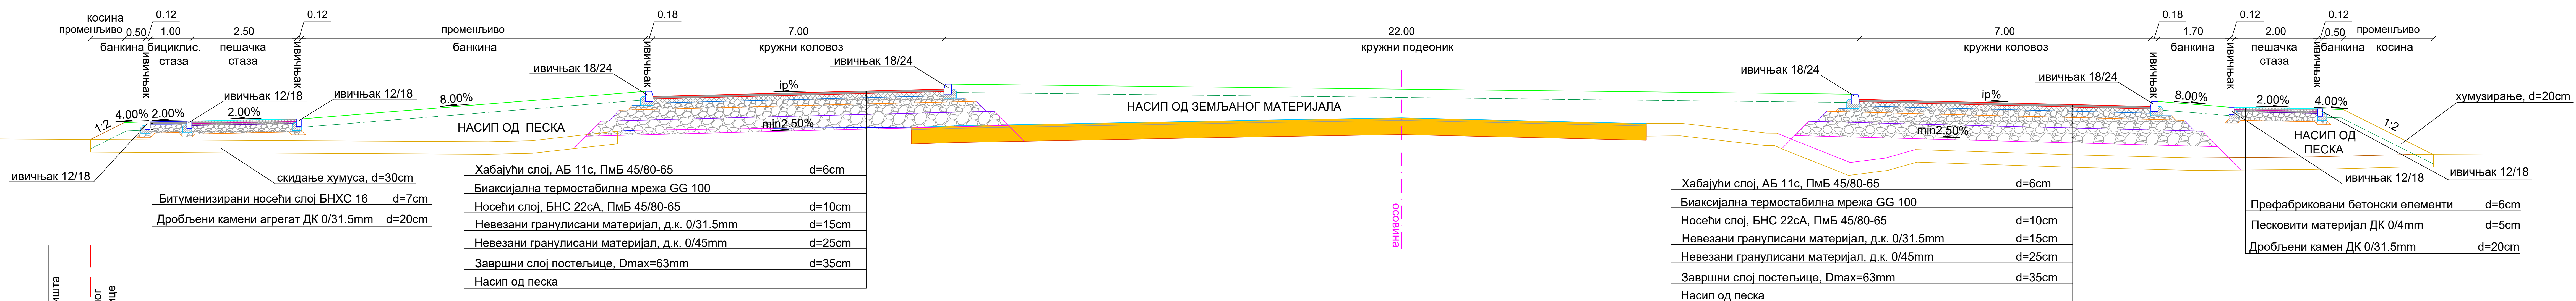

План детаљне регулације
раскрснице на укрштају државног пута IIа реда
број 115 и државног пута број IIа реда 102
("Надаљска раскрсница") на територији
општине Србобран

НОРМАЛНИ ПОПРЕЧНИ ПРОФИЛ IV-IV R 1:50
-Профил у зони аутобуског стајалишта -

